




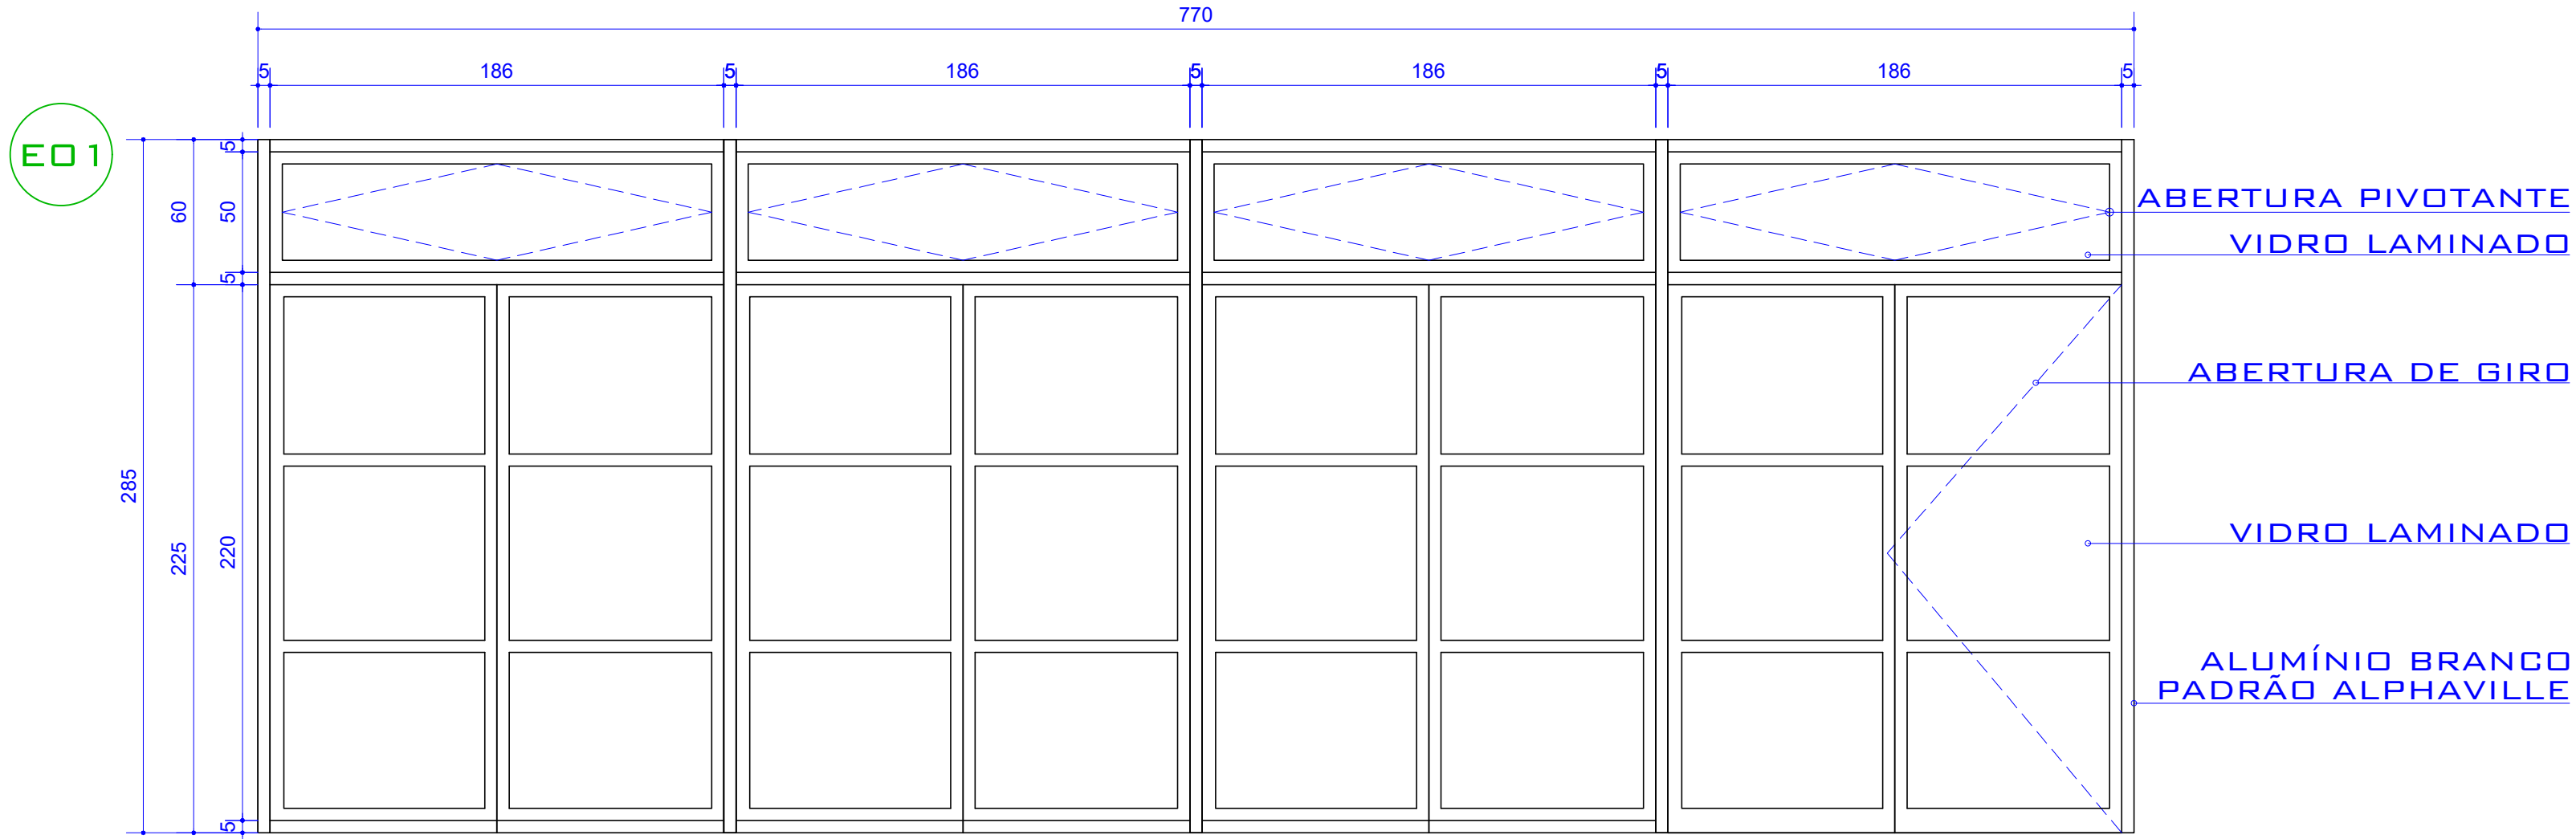


ELEVAÇÃO ED1
ESCALA 1 : 25

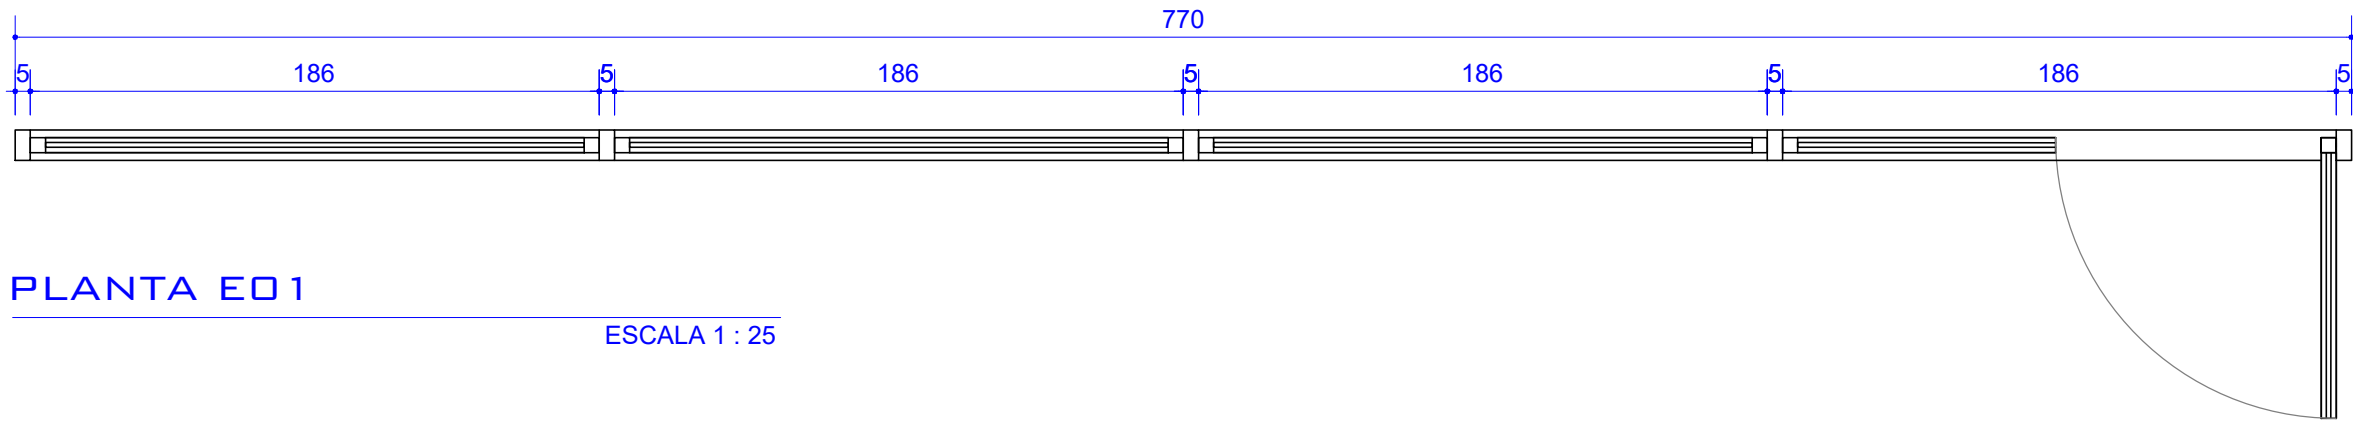


PLANTA ED1
ESCALA 1 : 25

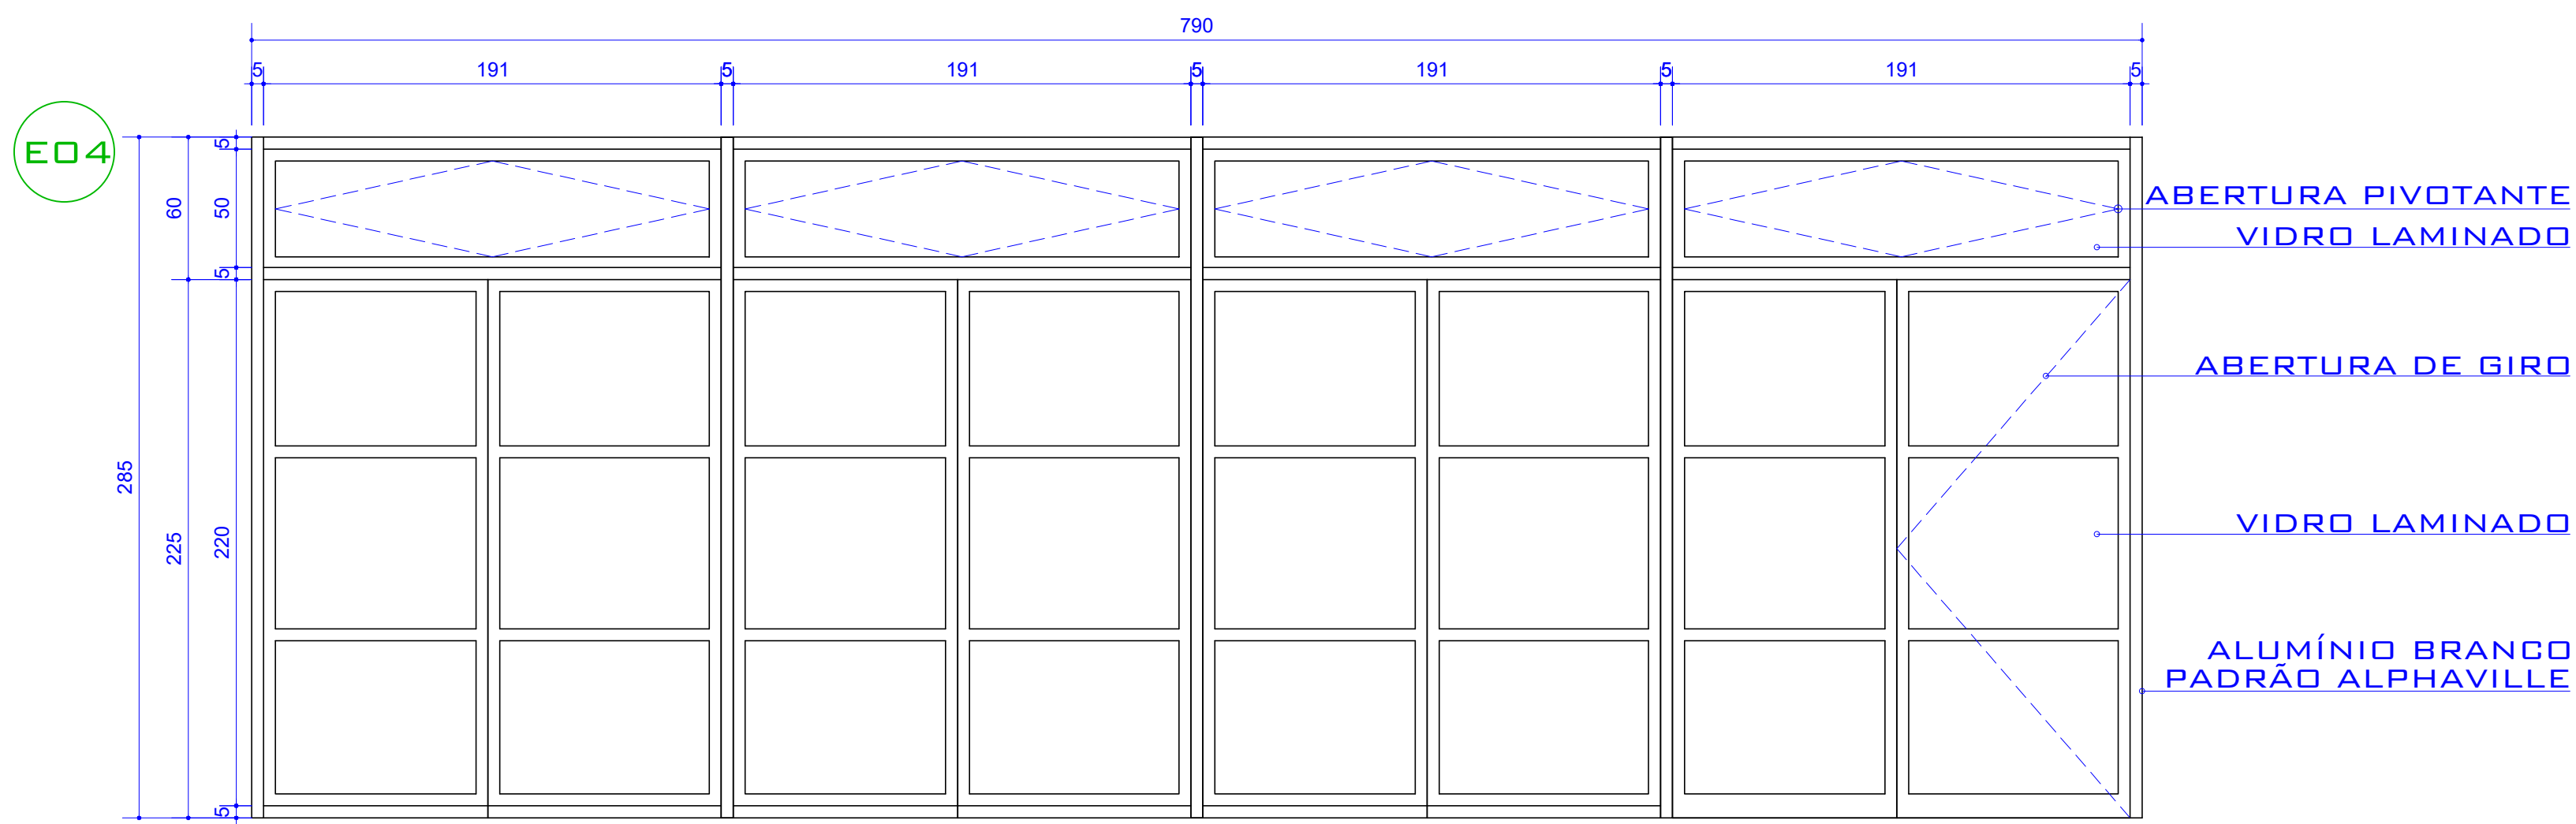


ELEVAÇÃO ED4
ESCALA 1 : 25

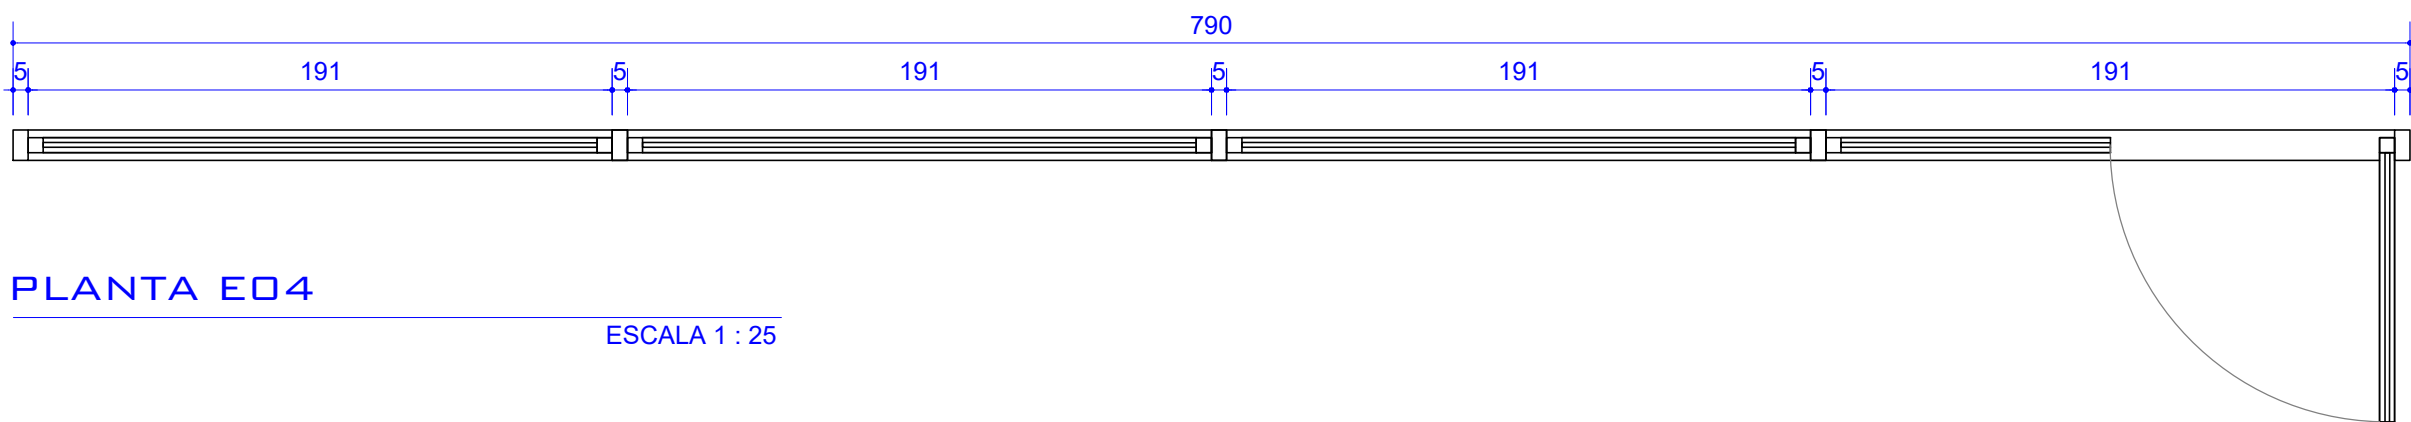


PLANTA ED4
ESCALA 1 : 25

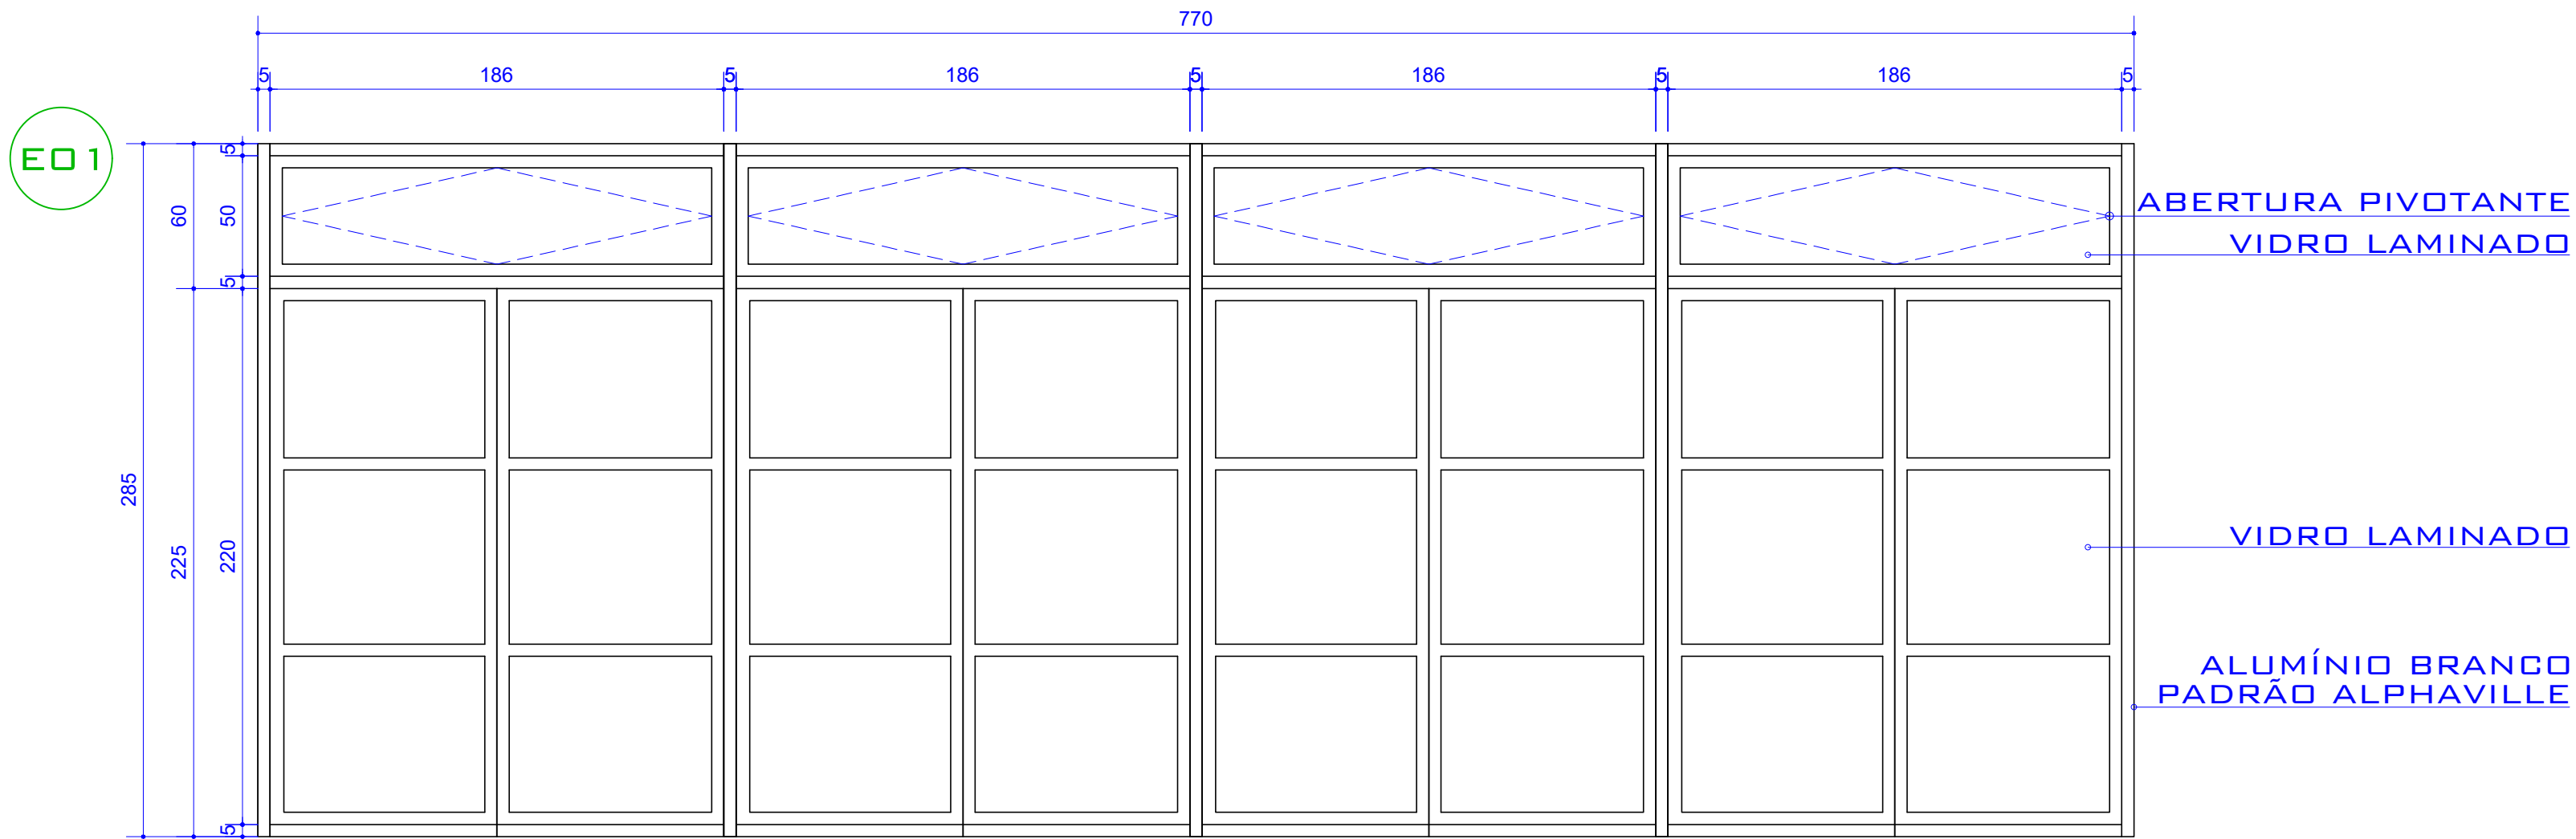


ELEVAÇÃO ED2
ESCALA 1 : 25

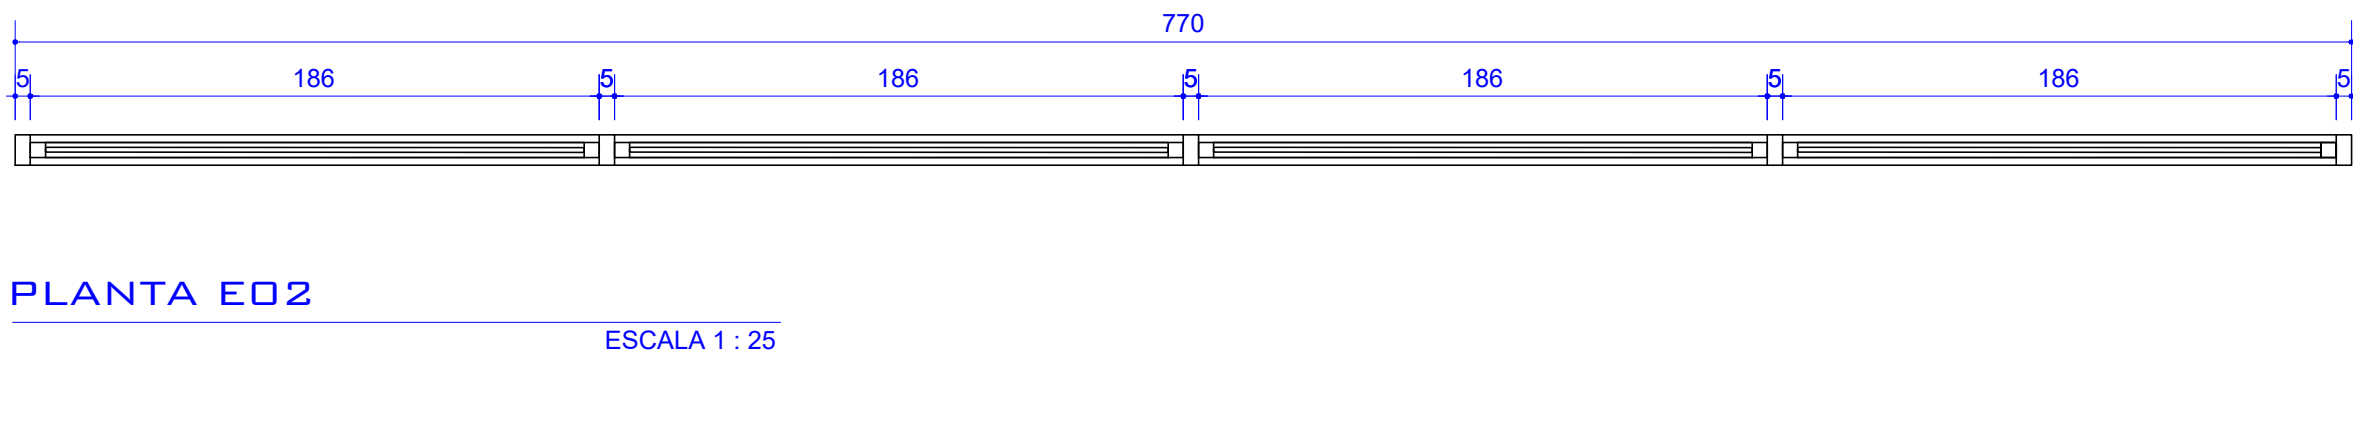


PLANTA ED2
ESCALA 1 : 25

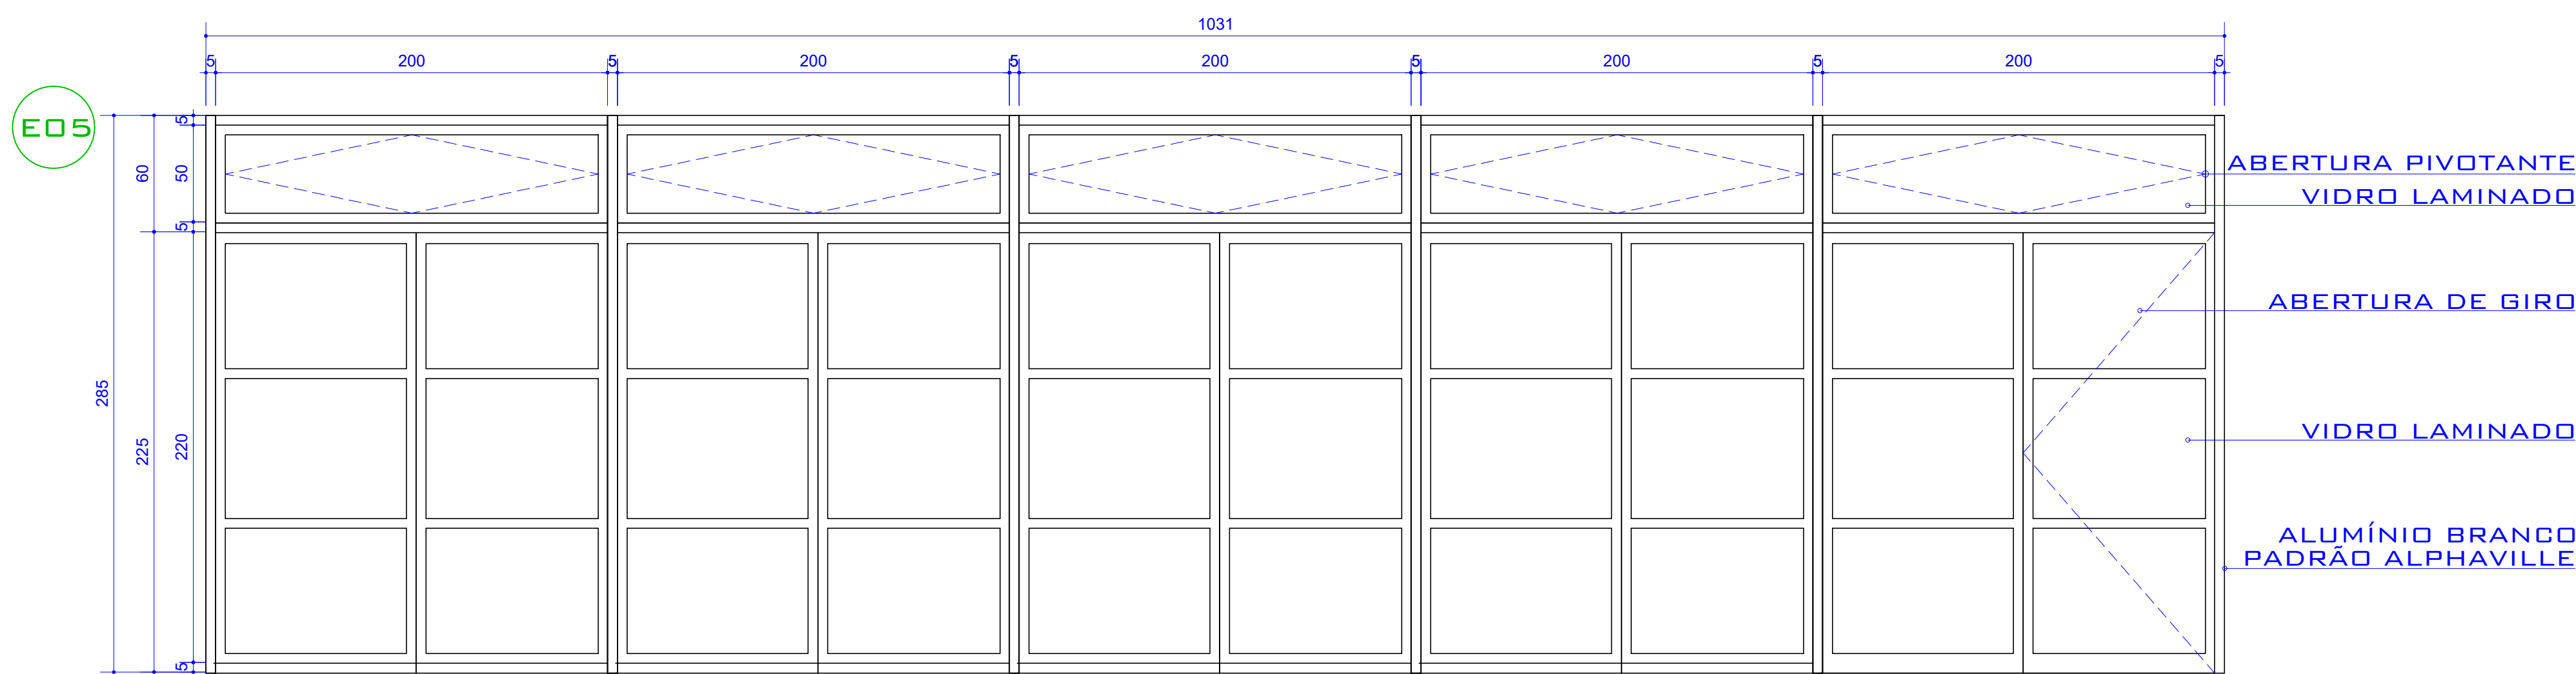


ELEVAÇÃO ED5
ESCALA 1 : 25

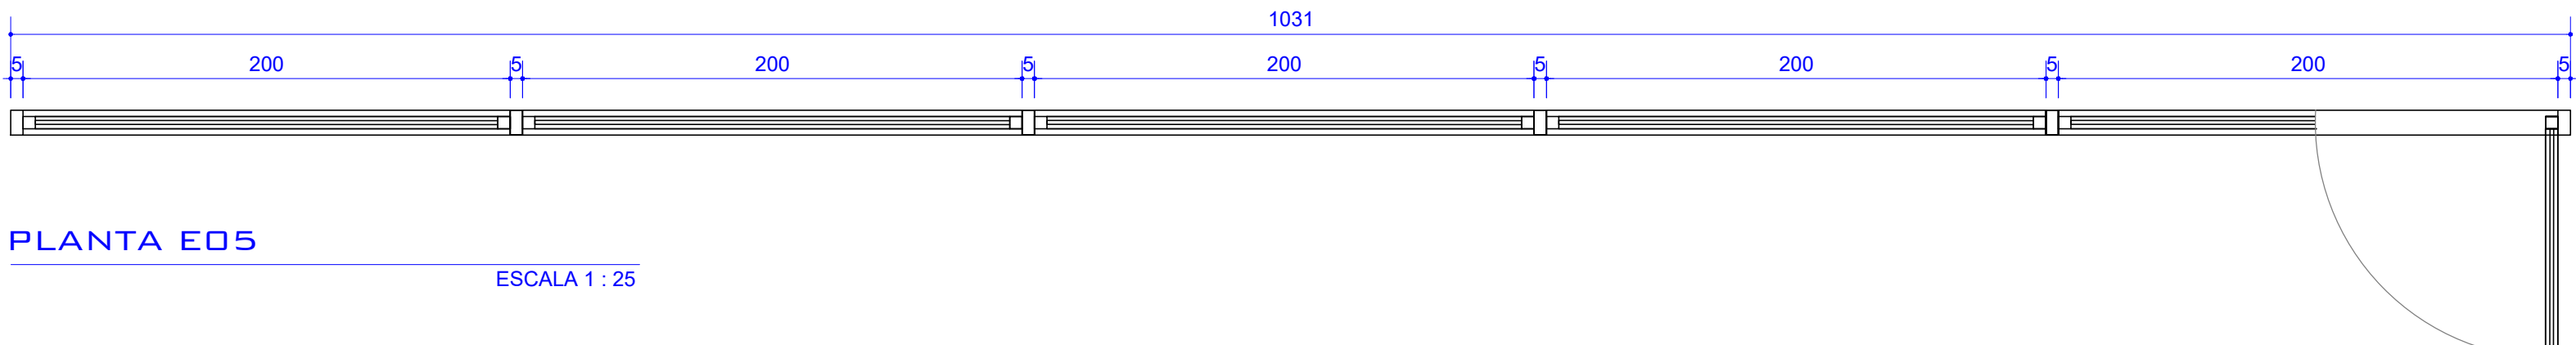


PLANTA ED5
ESCALA 1 : 25

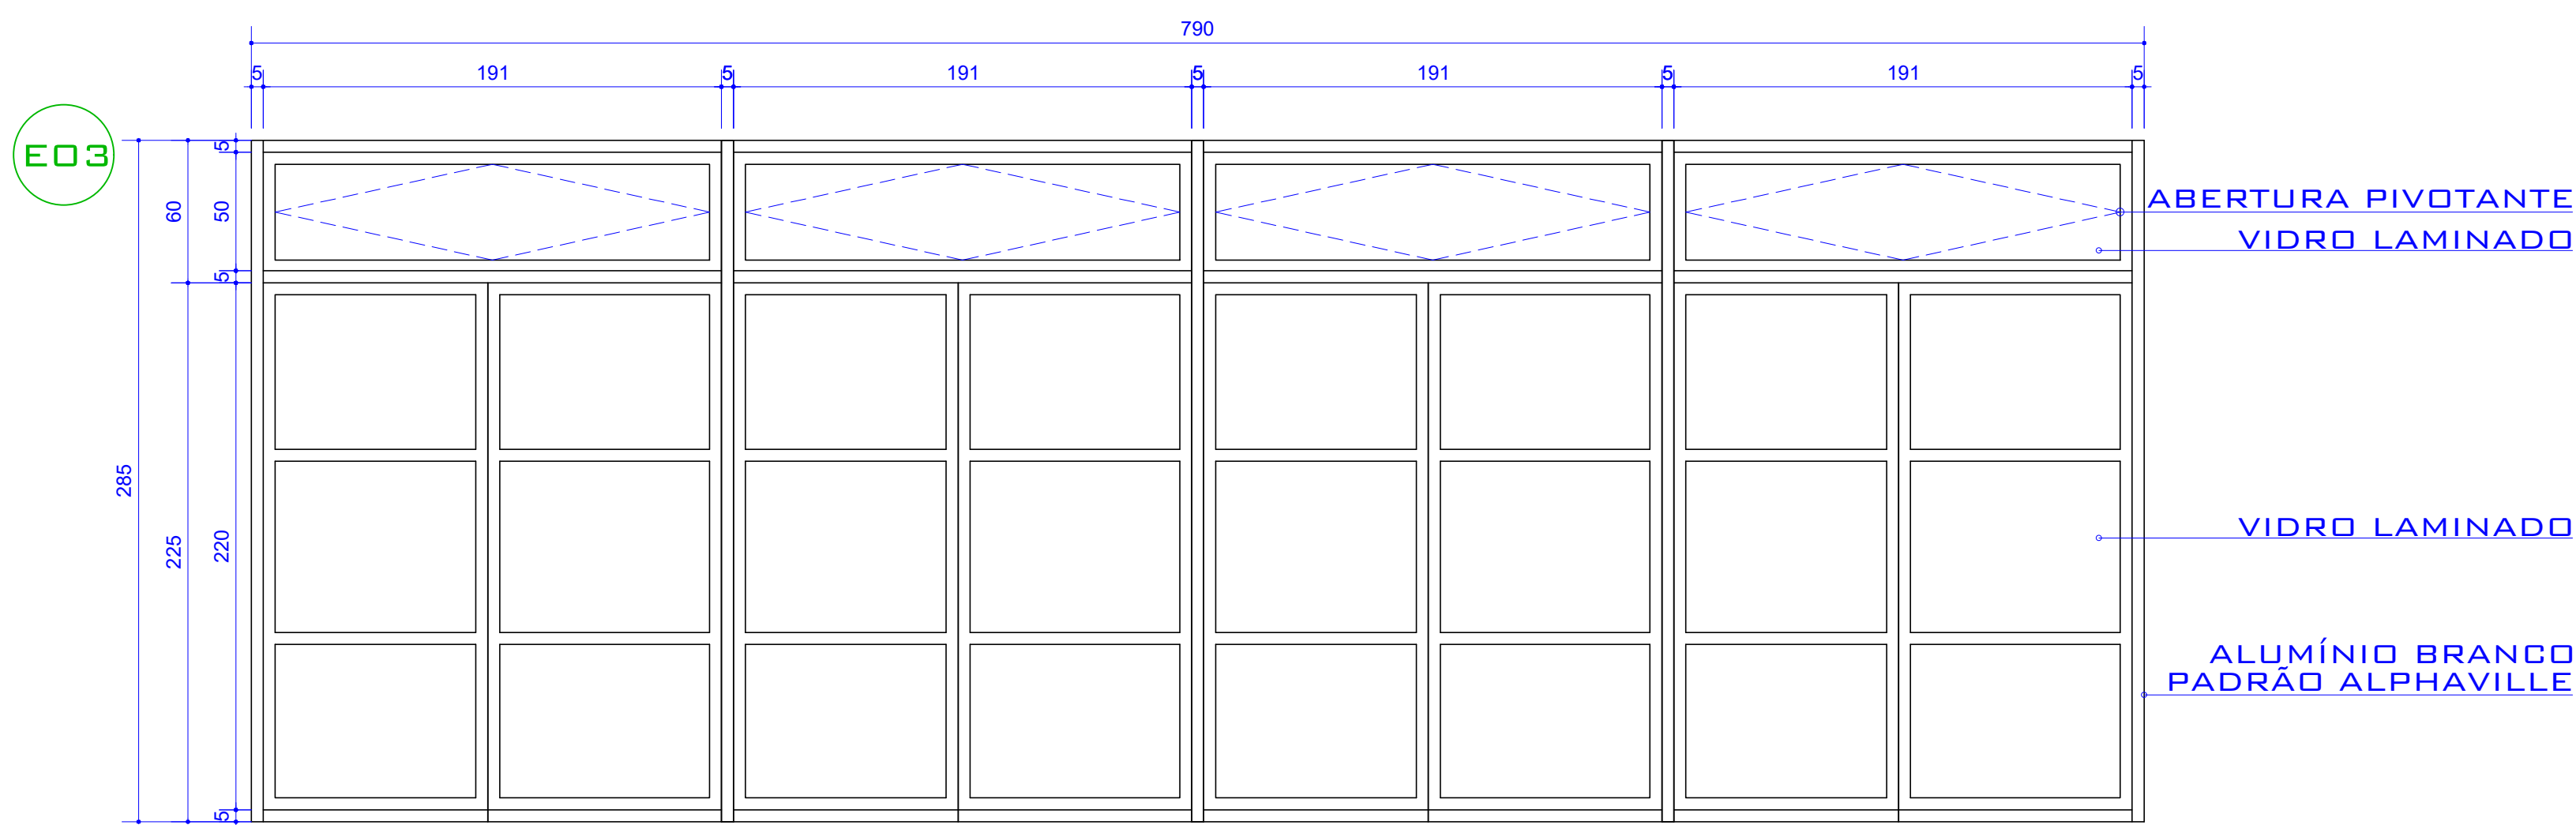


ELEVAÇÃO ED3
ESCALA 1 : 25

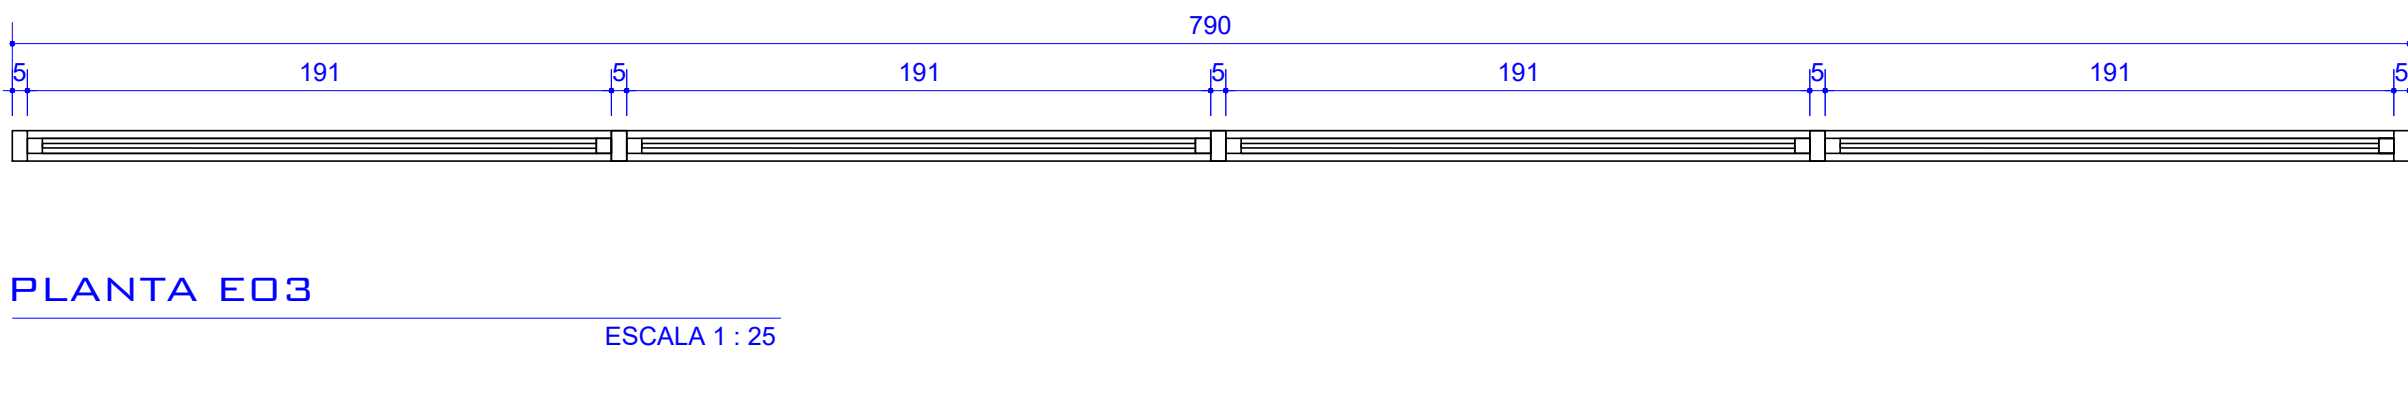

PLANTA ED3
ESCALA 1 : 25

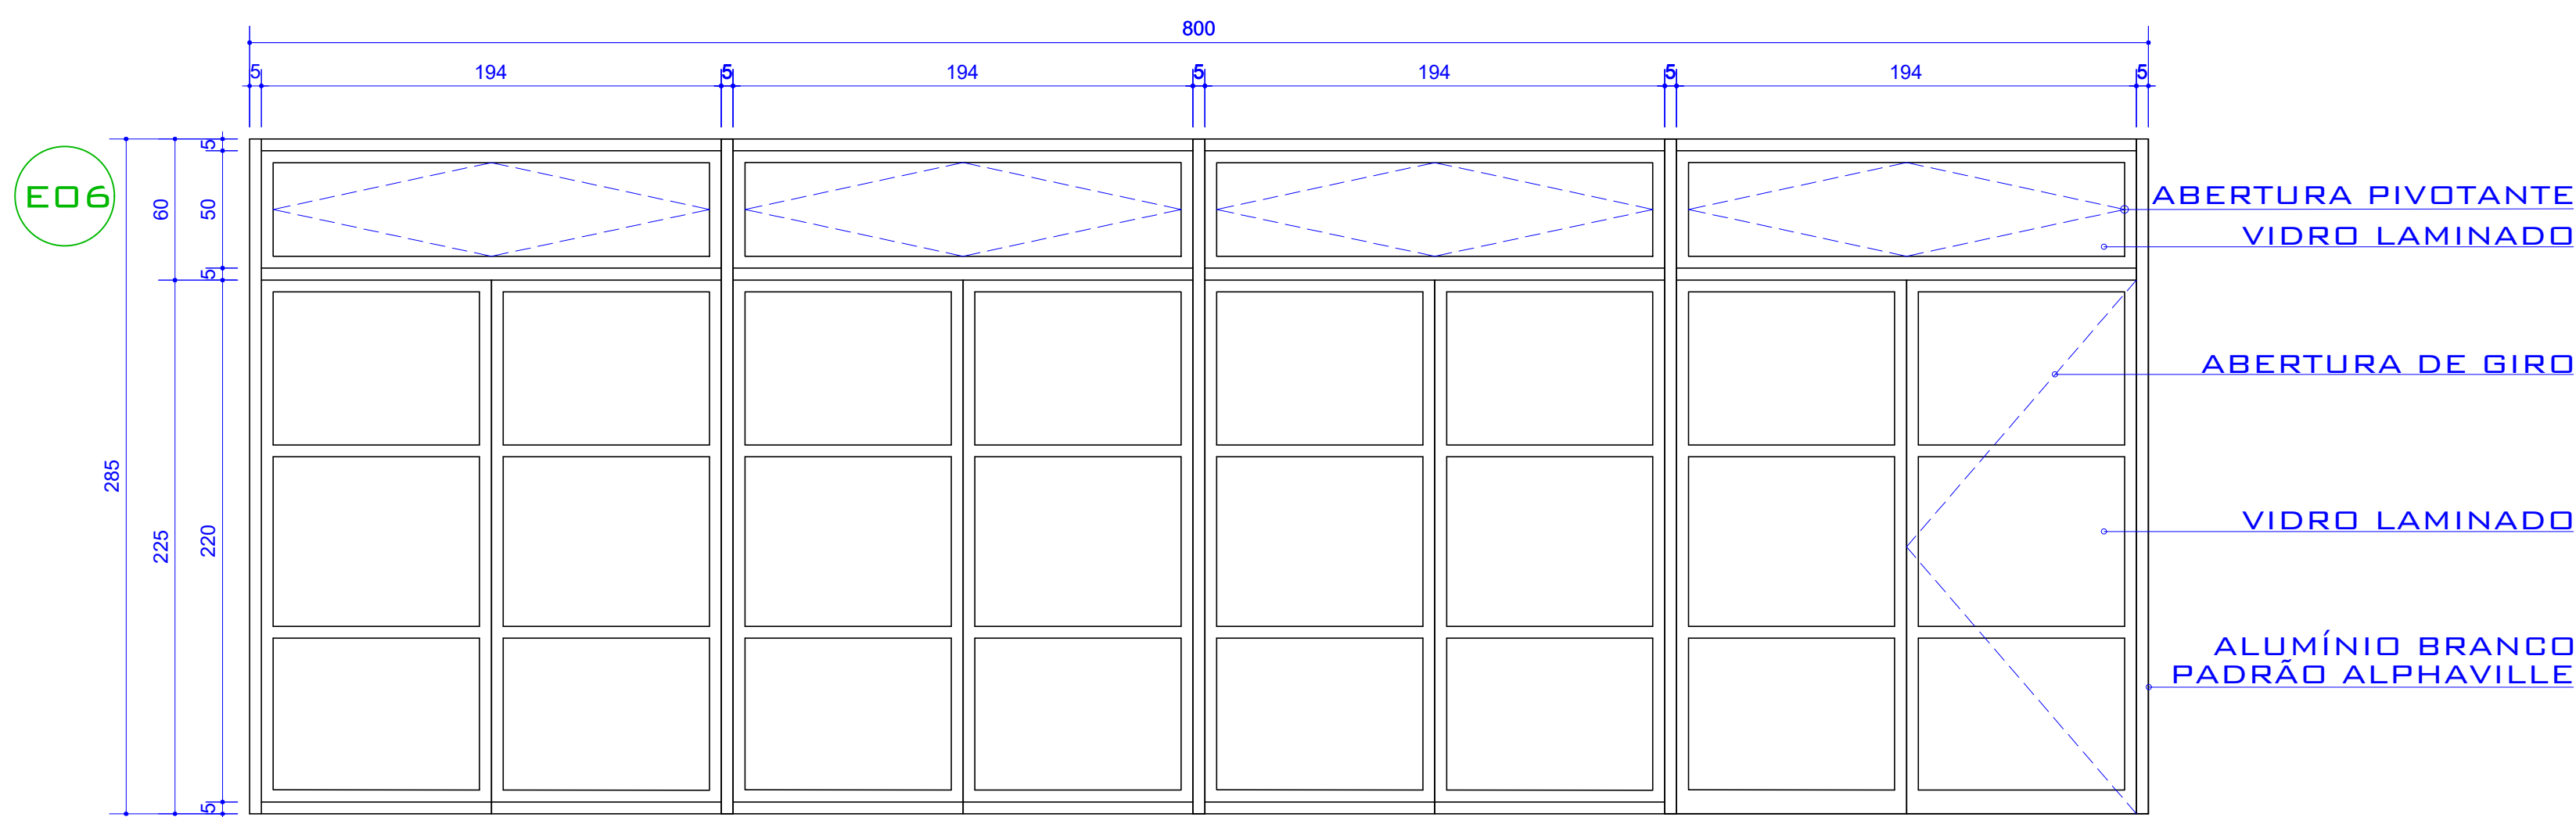

ELEVAÇÃO ED6
ESCALA 1 : 25

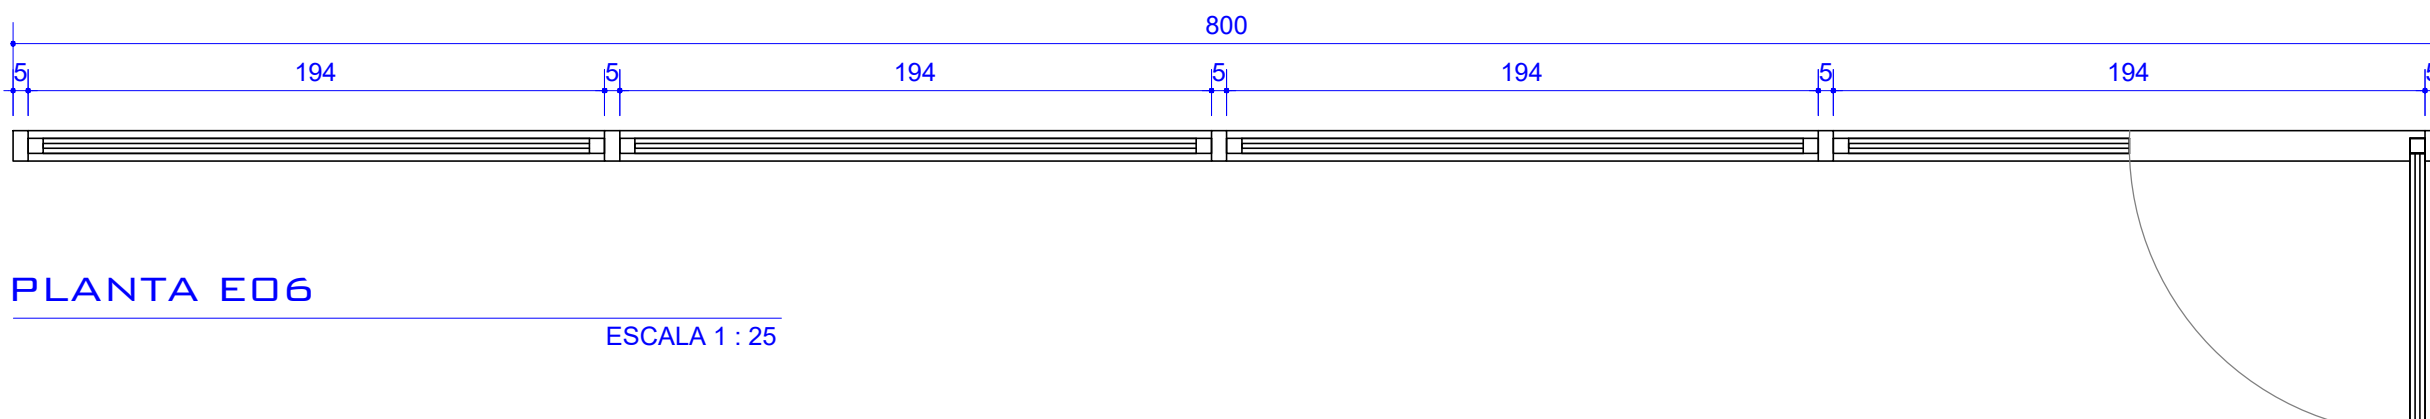

PLANTA ED6
ESCALA 1 : 25