
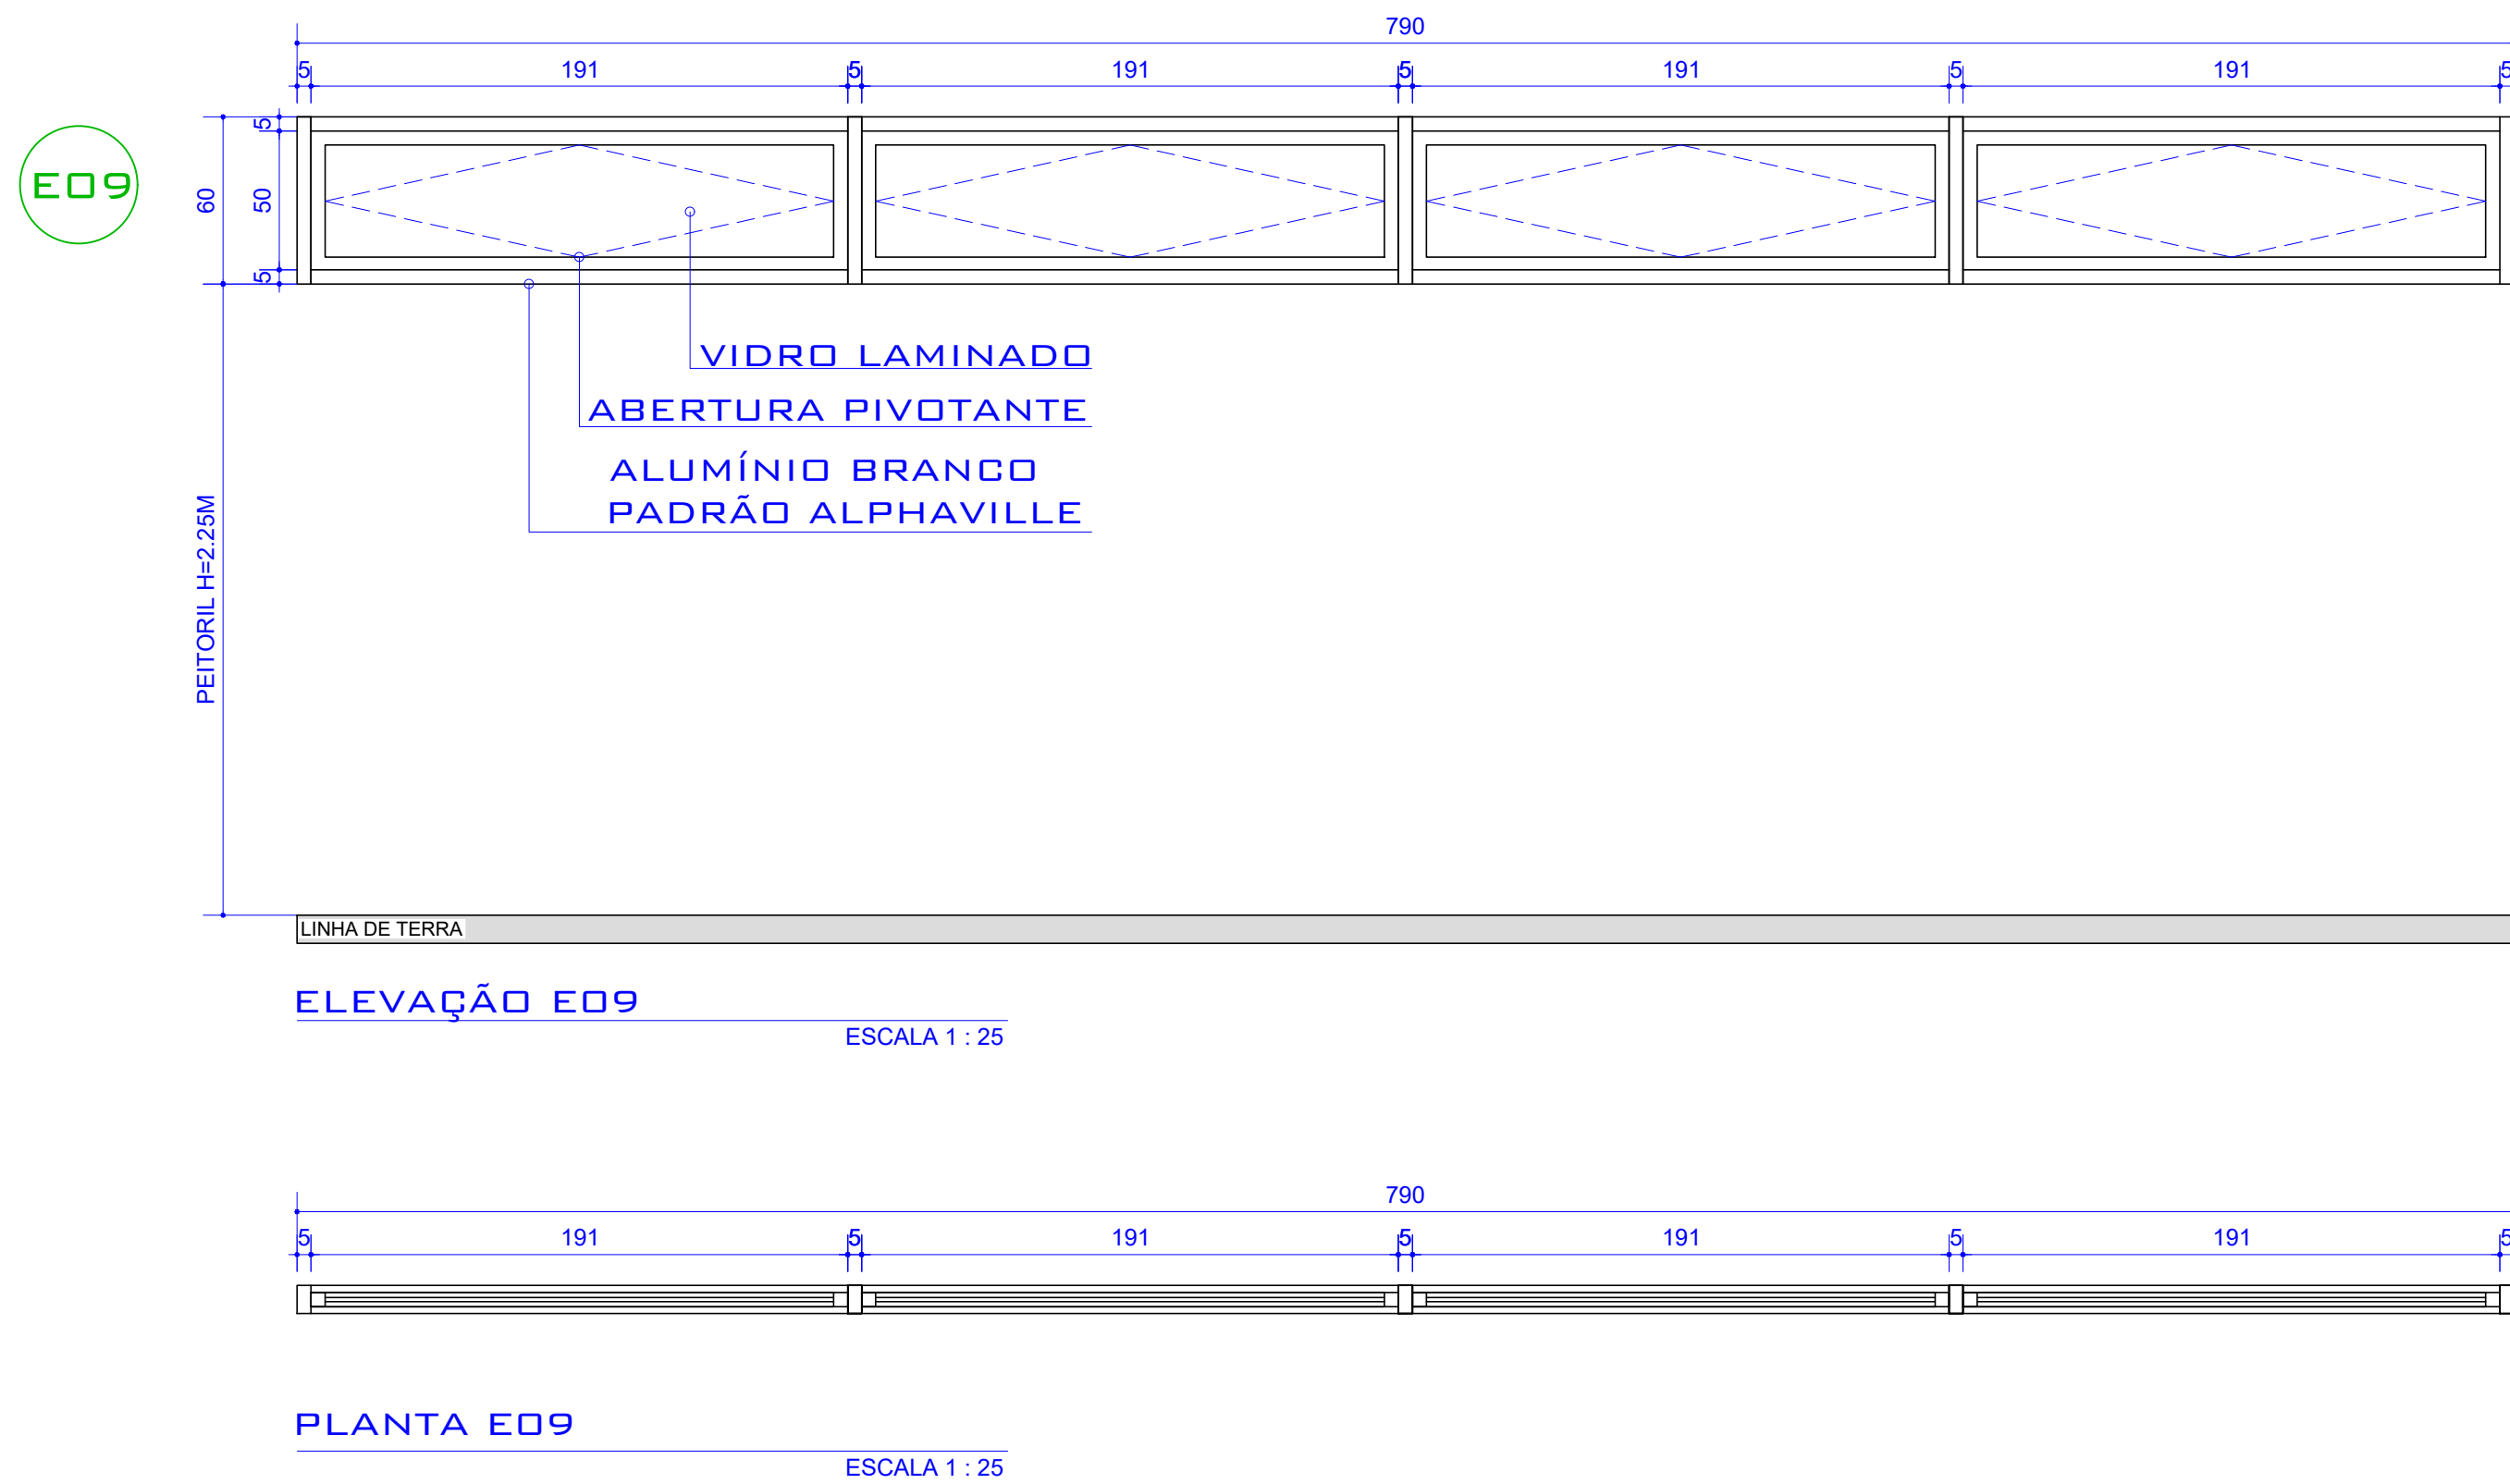
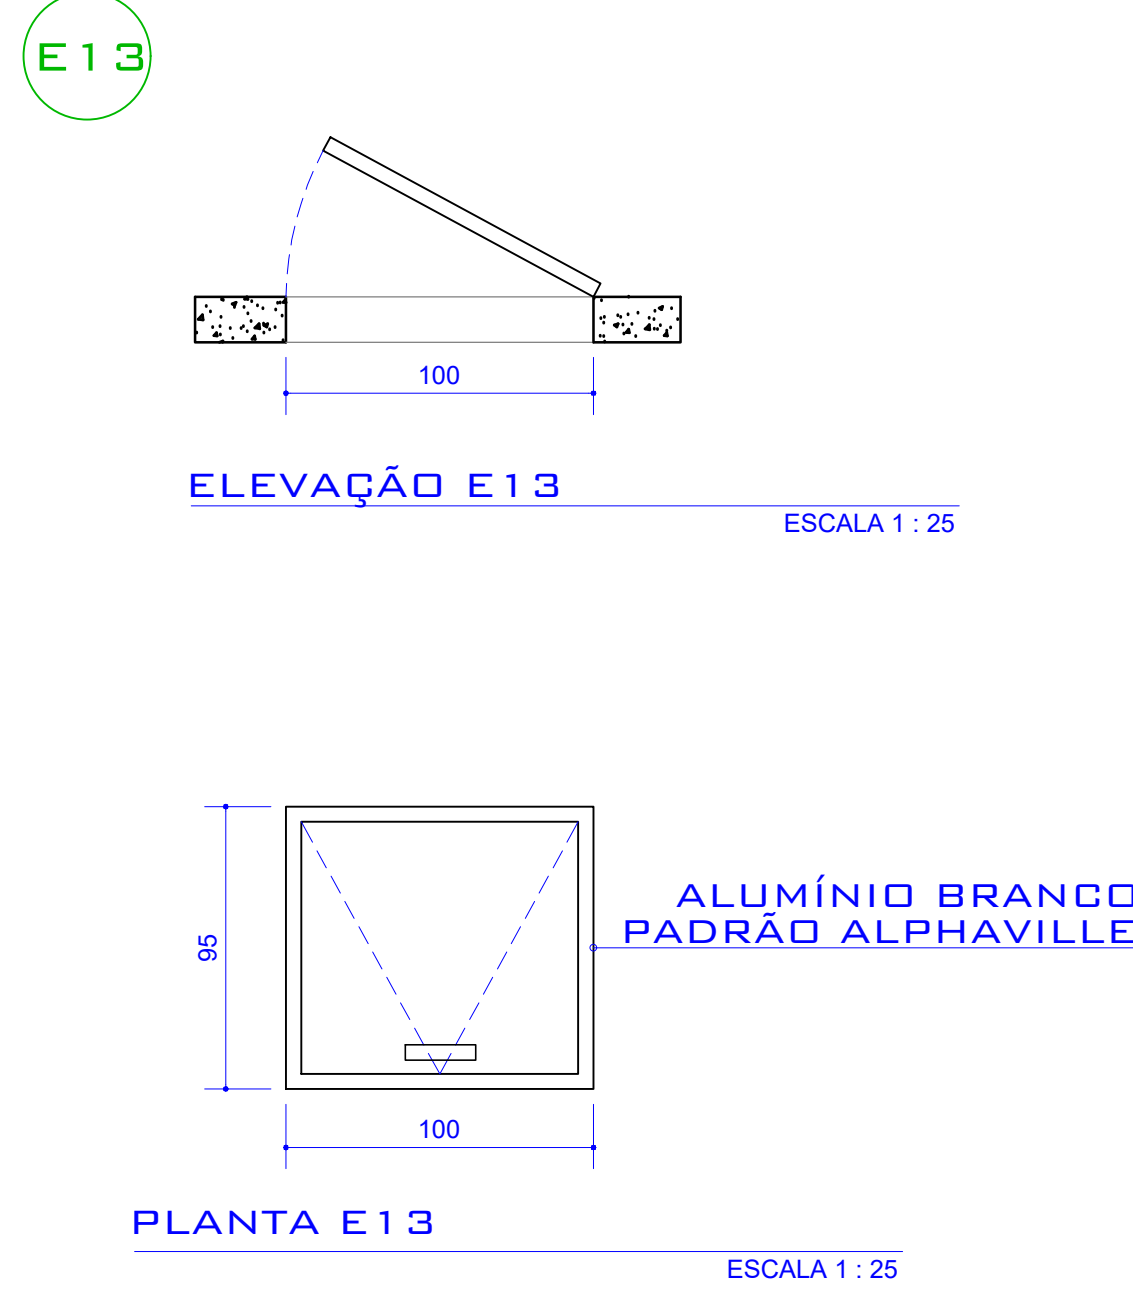
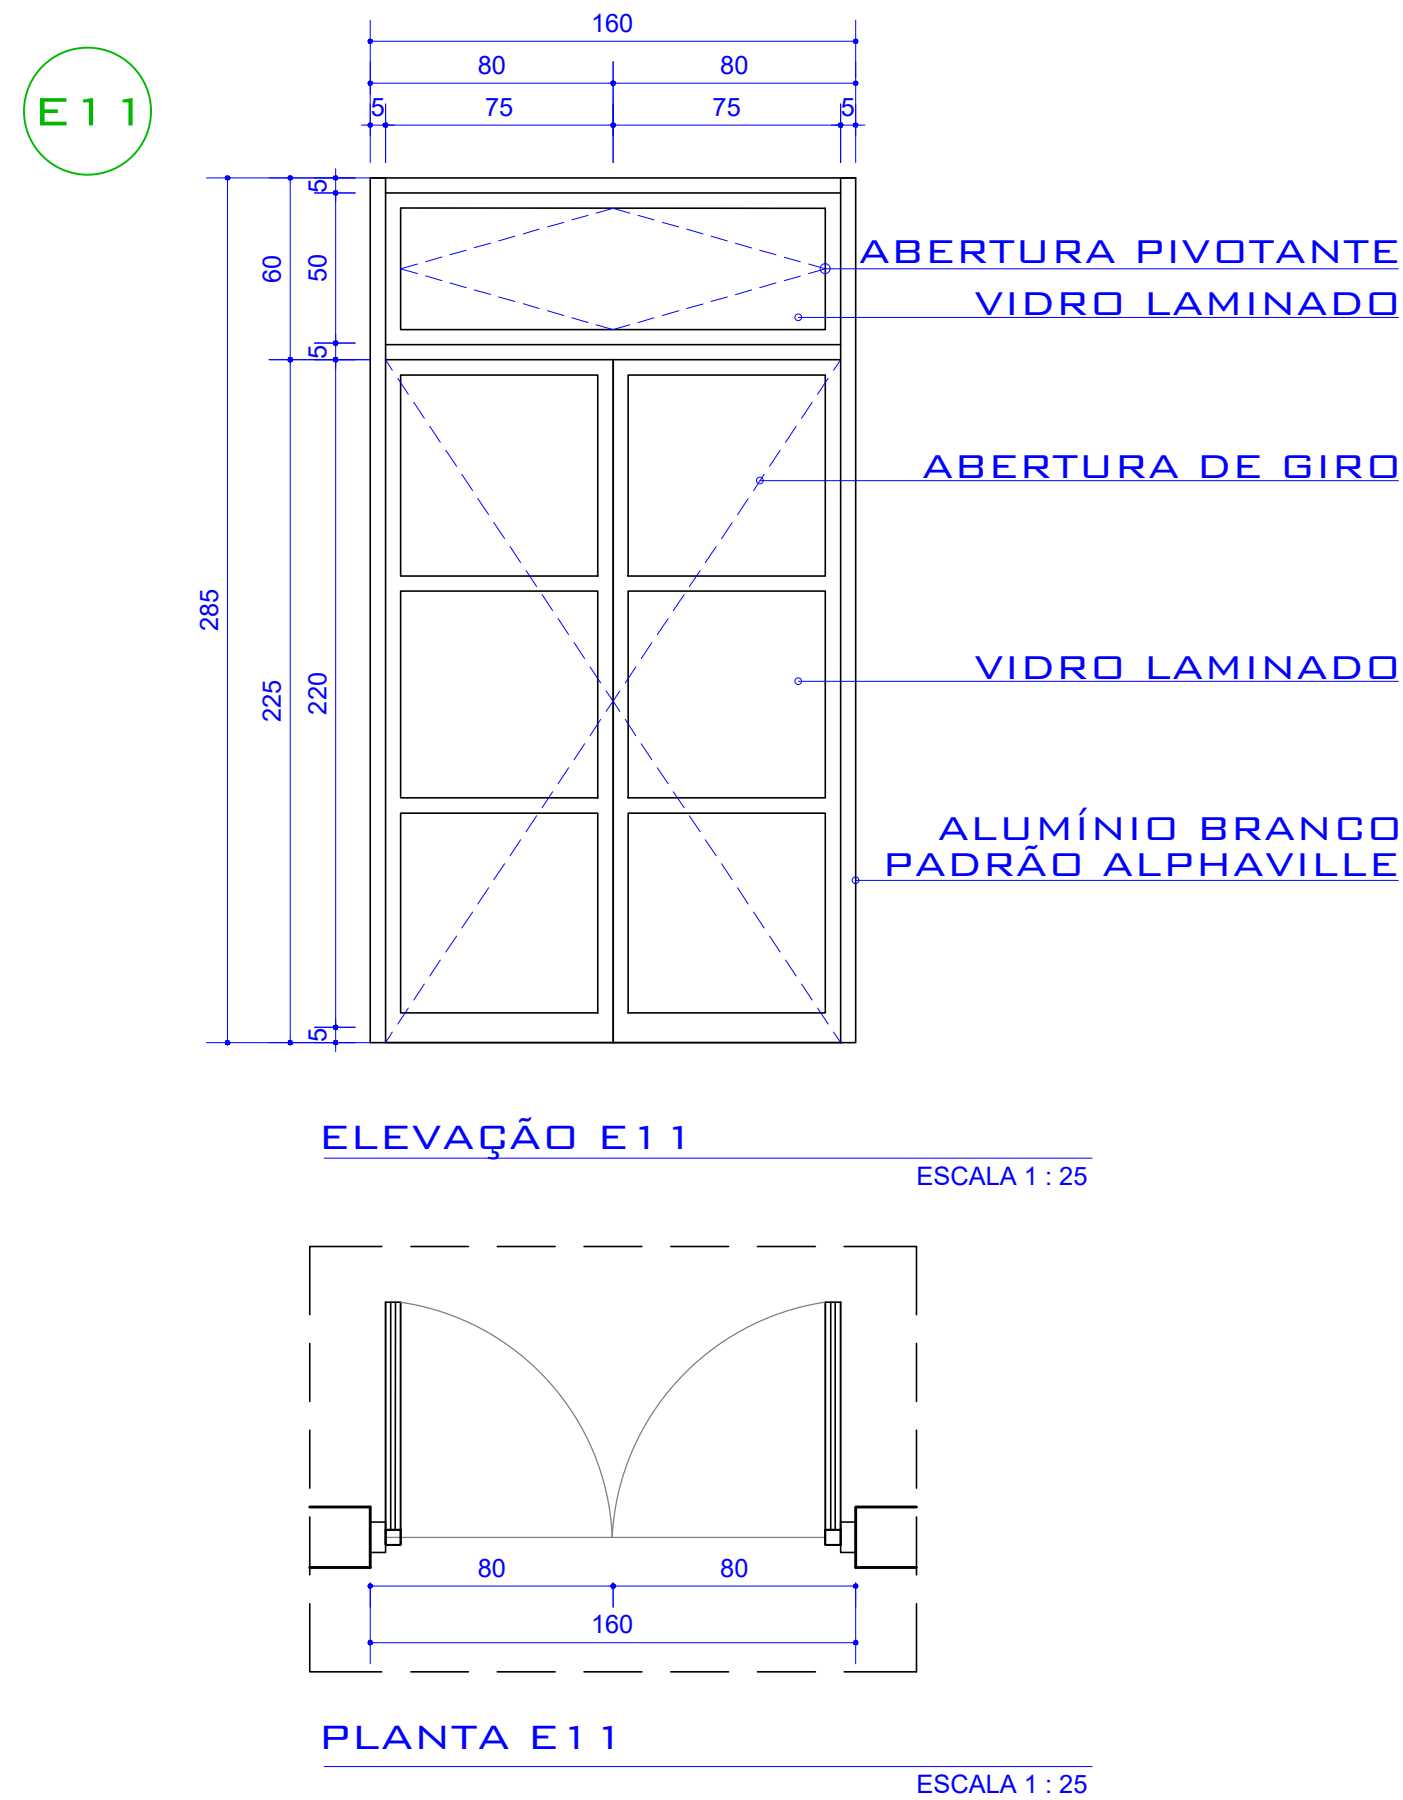
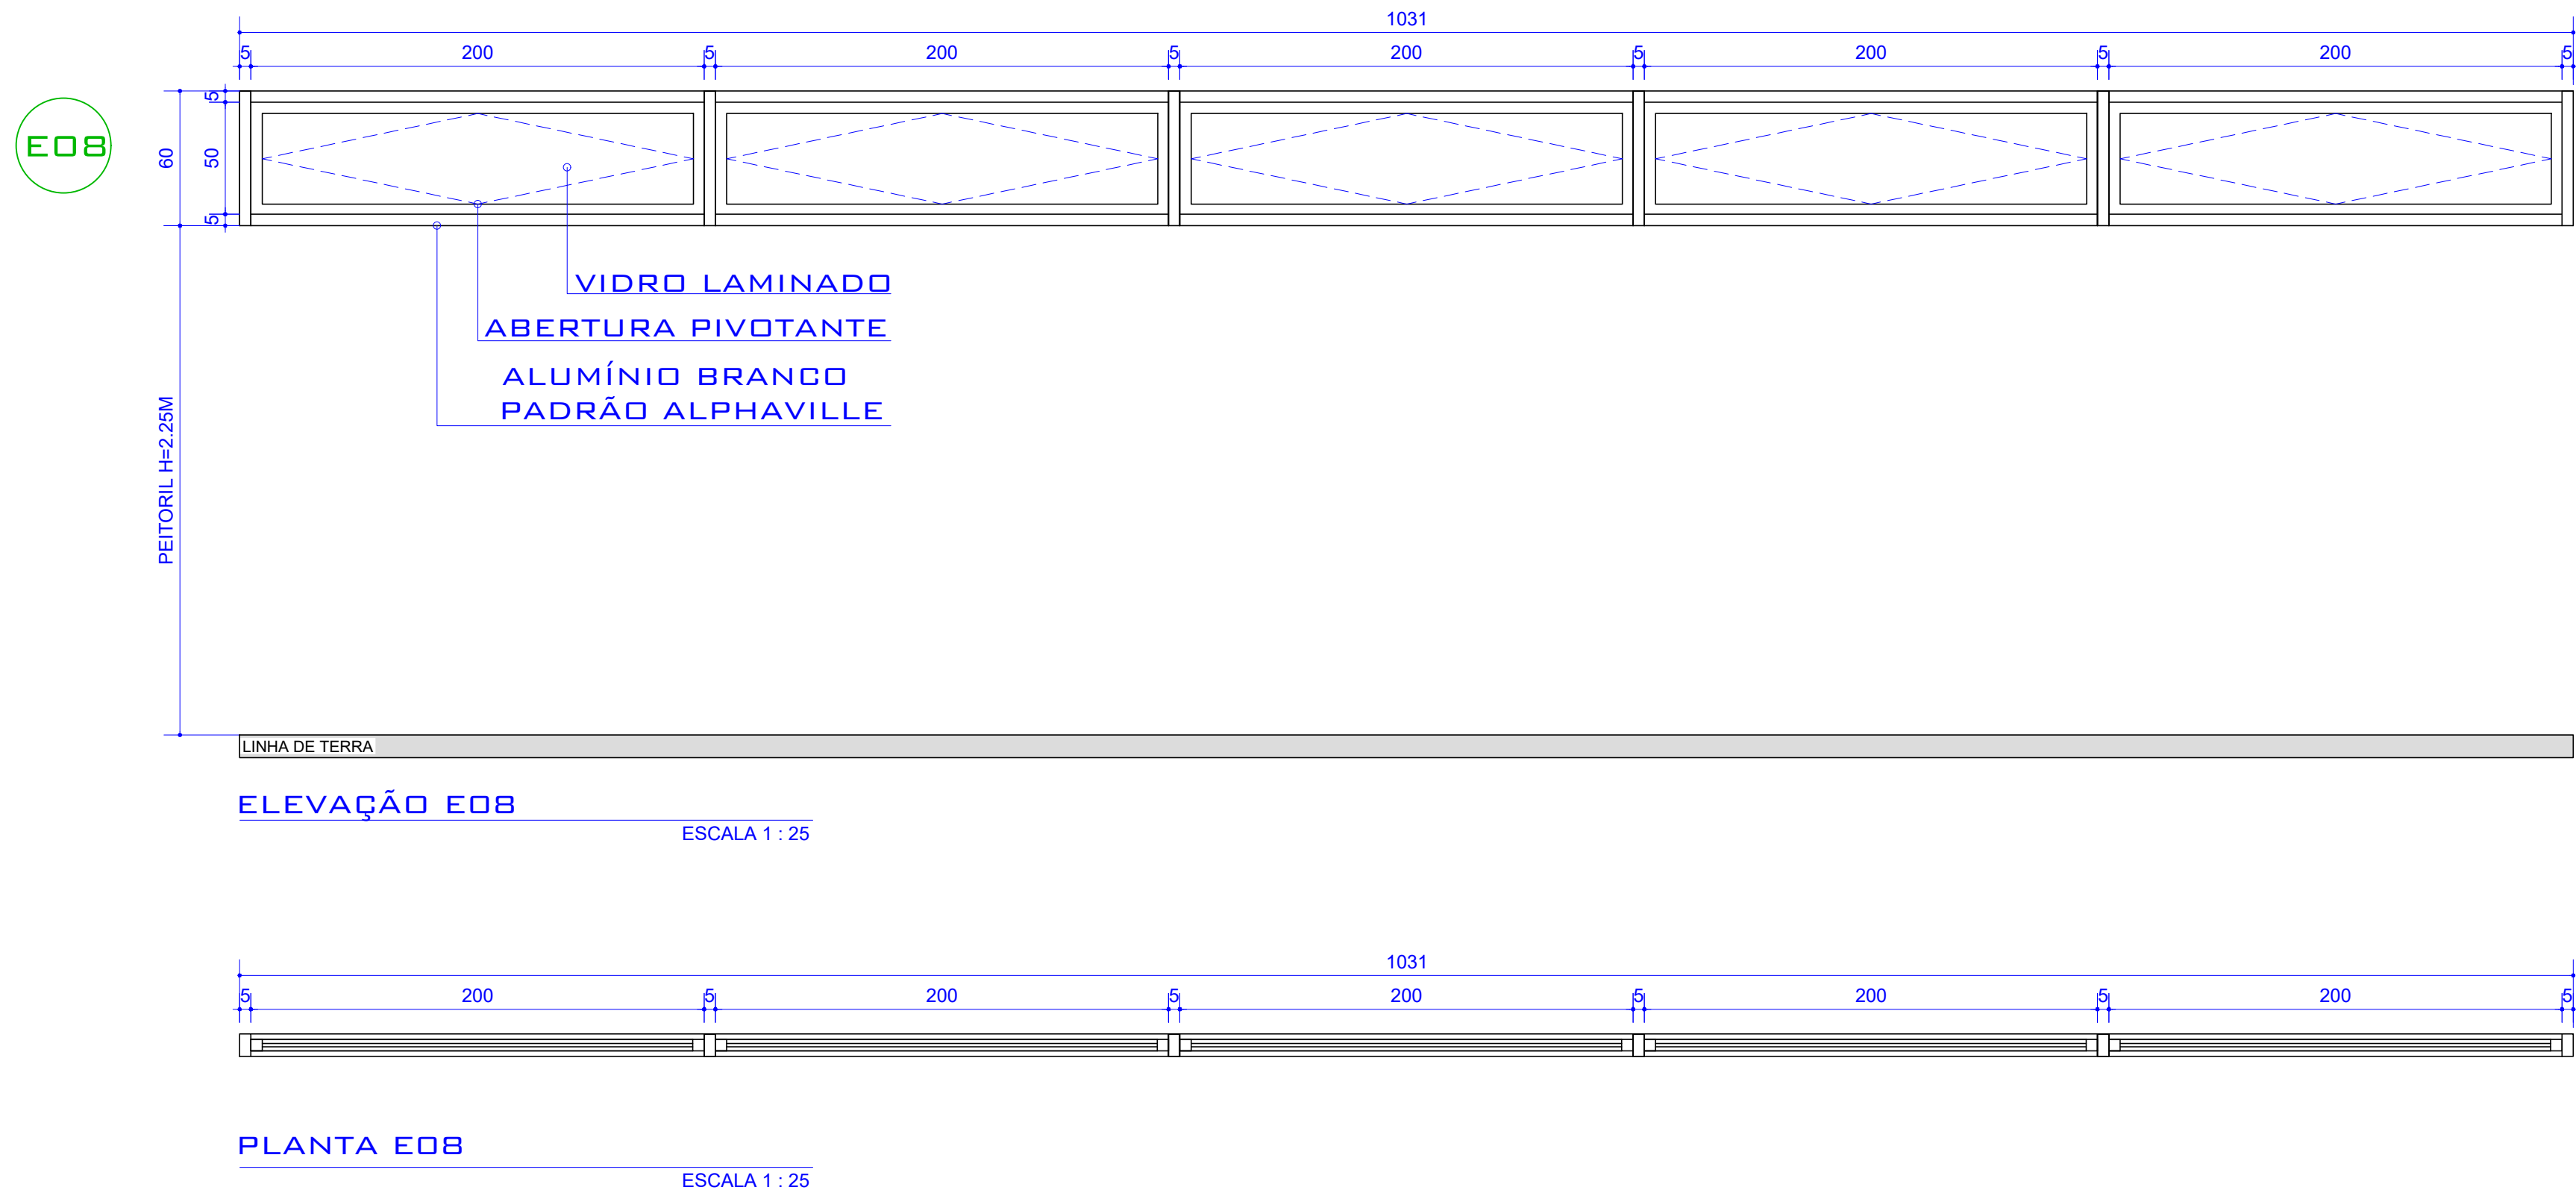
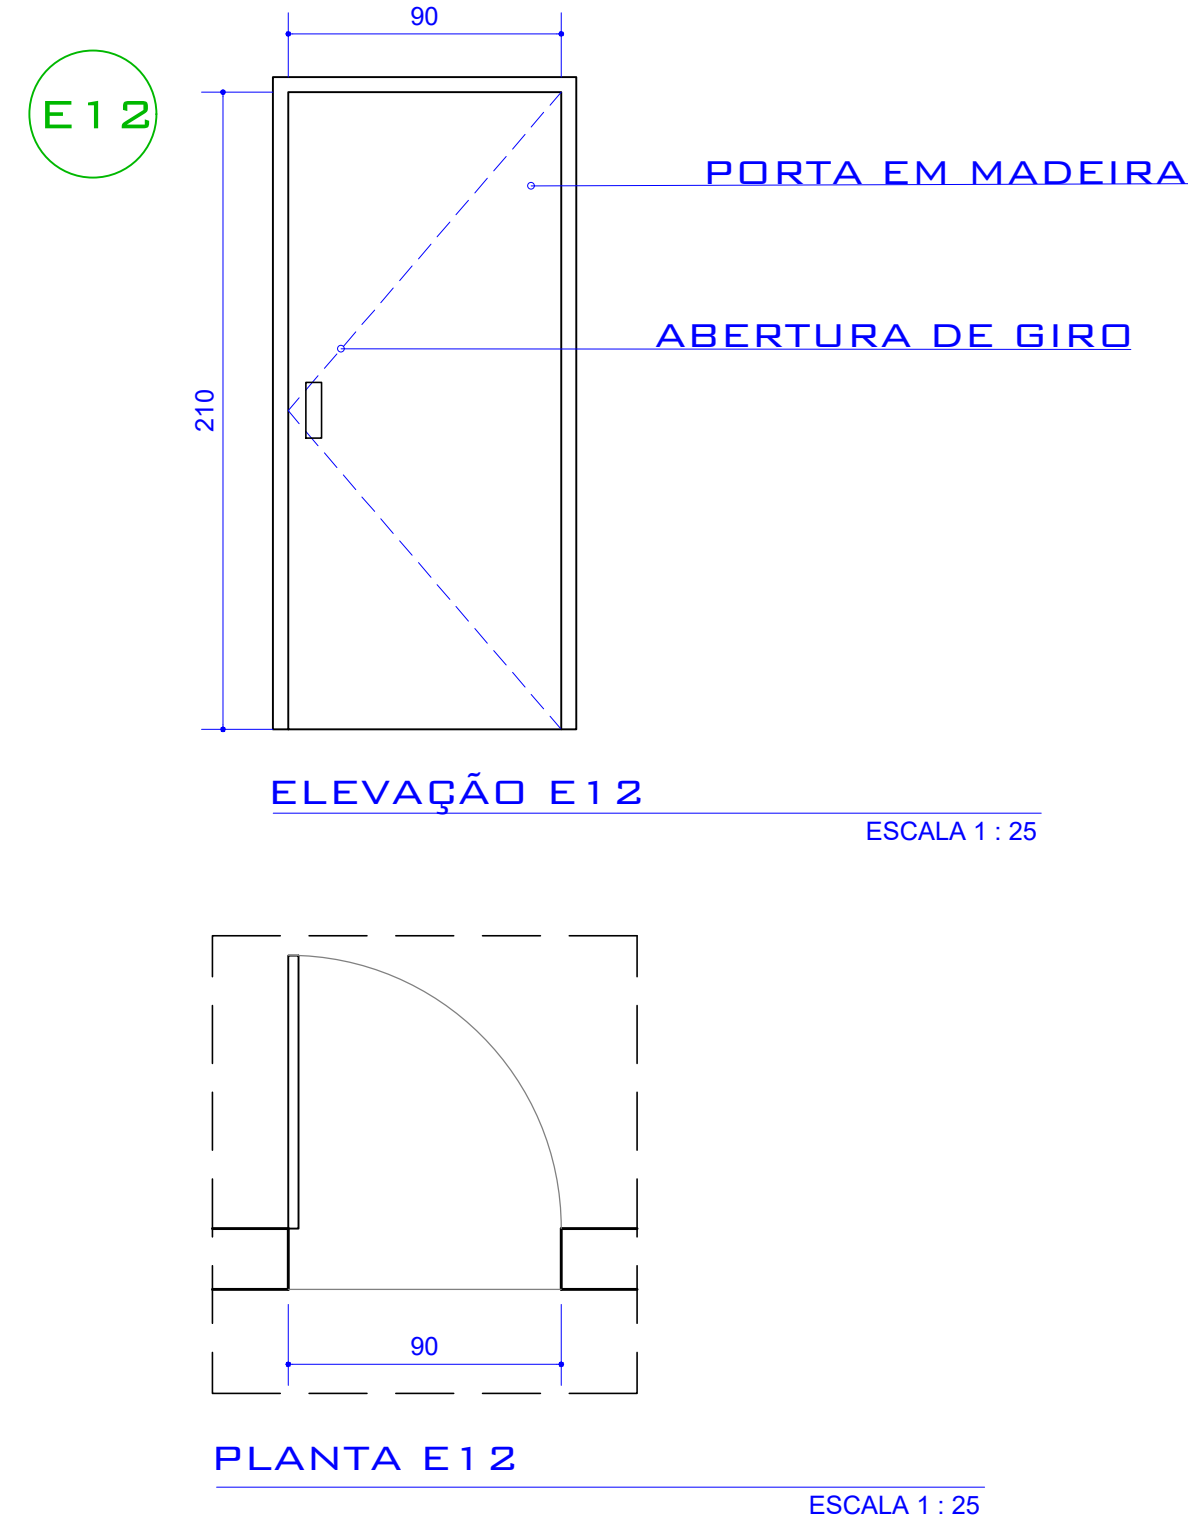
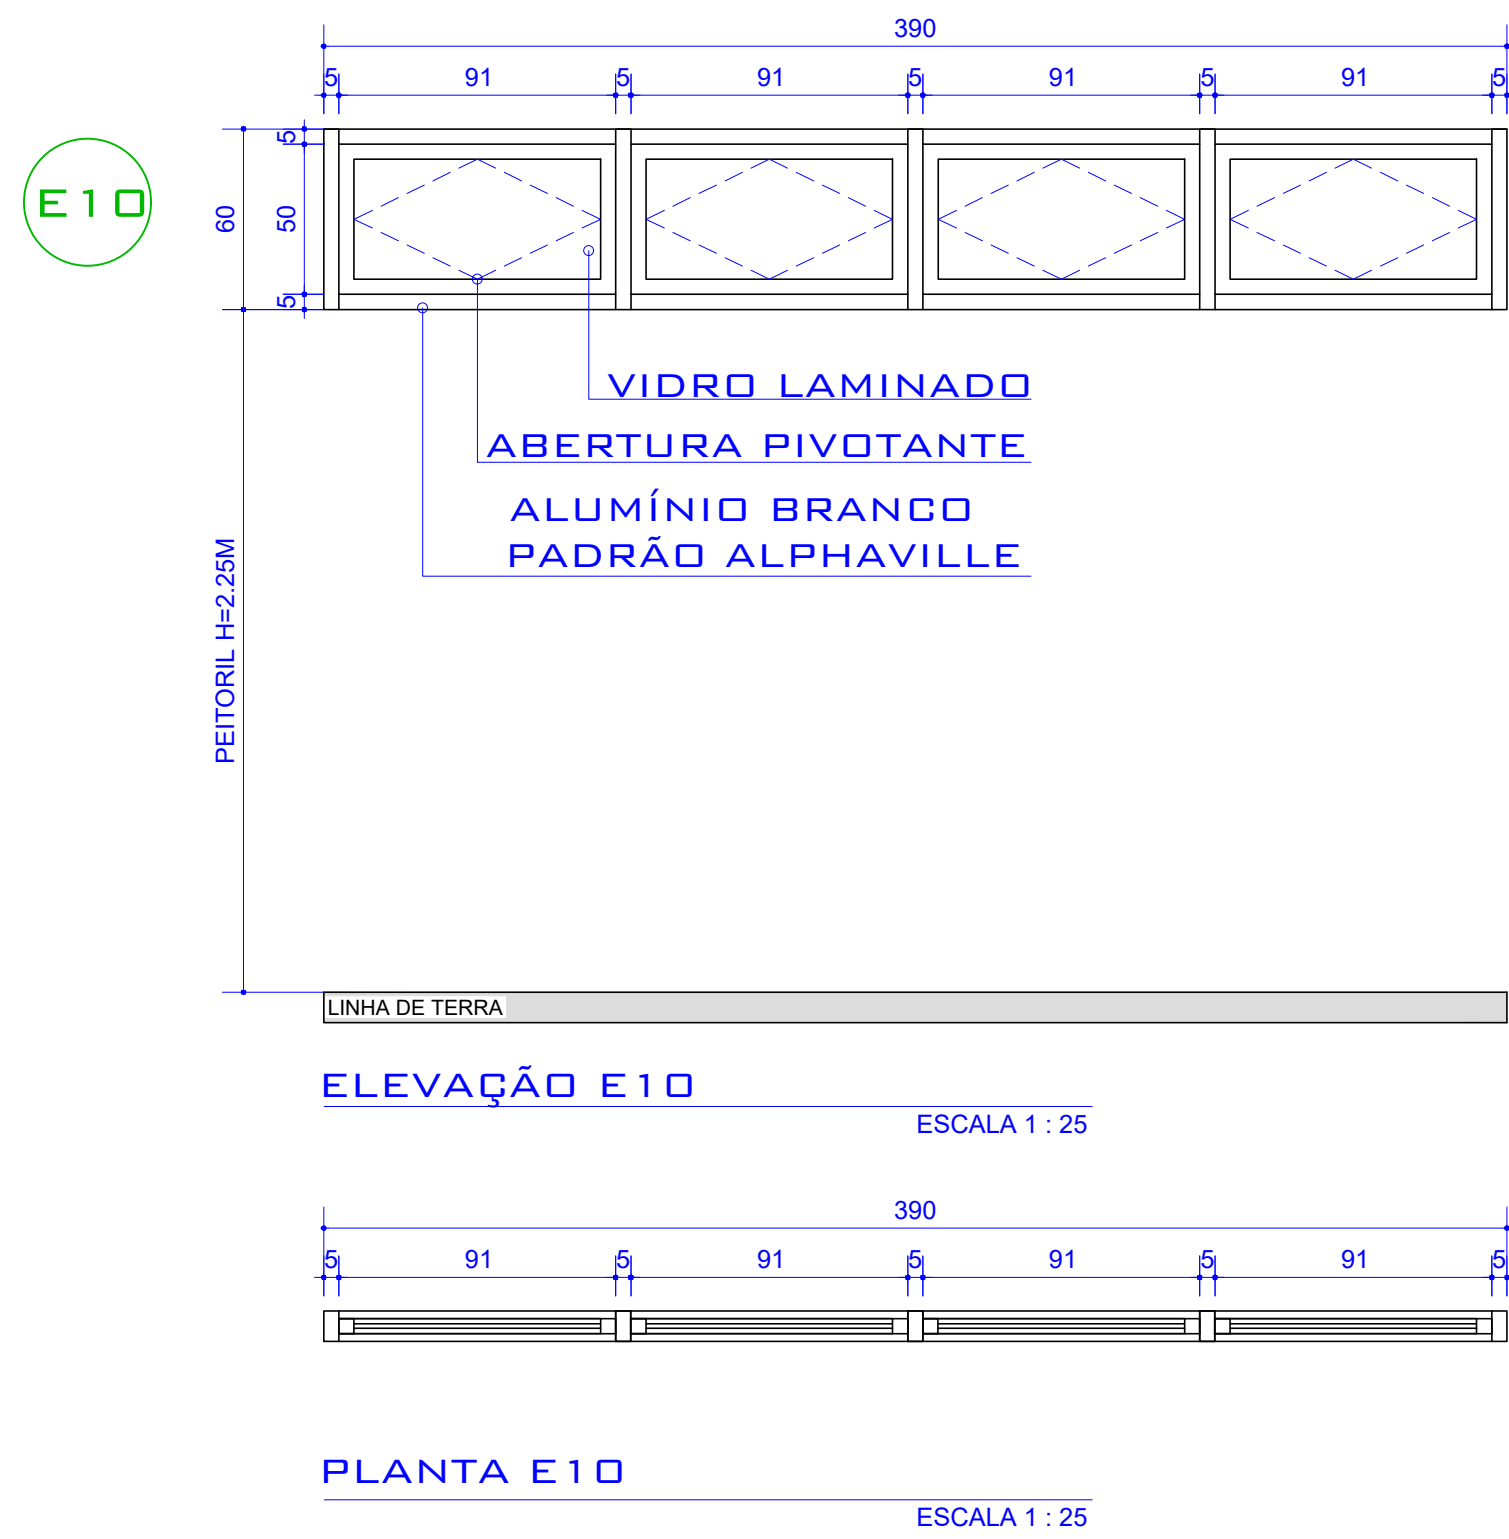


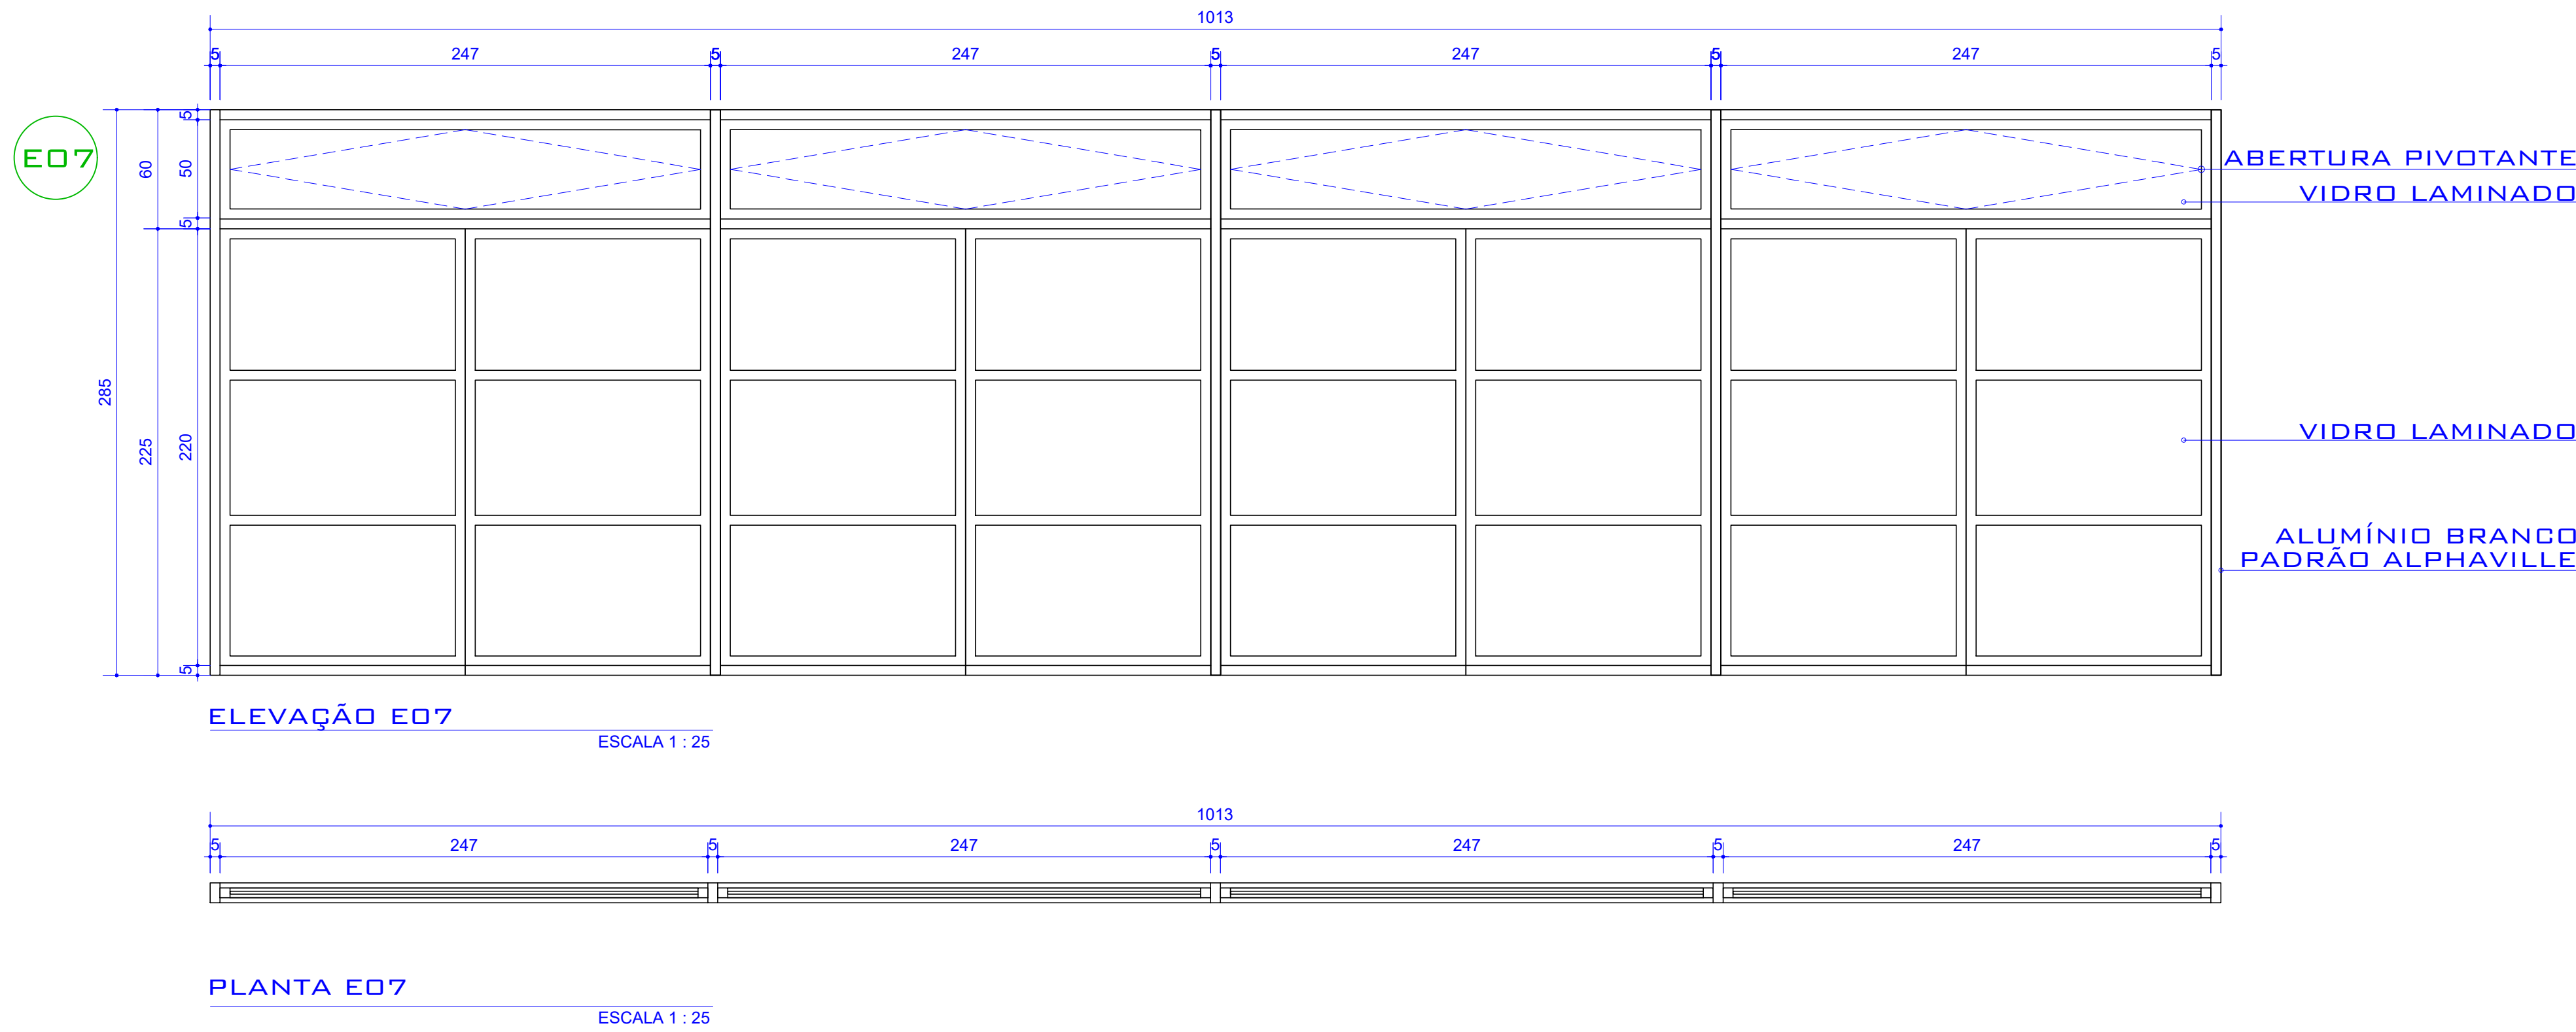

RELAÇÃO DE ESQUADRIAS				
ESQUADRIAS				
CÓD.	DIM (LxH)	PEITORIL	TIPO	QUANTIDADE
E01	285 X 770	—	ESQUADRIA PADRÃO ALPHAVILLE— ALUMÍNIO	01
E02	285 X 770	—	ESQUADRIA PADRÃO ALPHAVILLE— ALUMÍNIO	05
E03	285 X 790	—	ESQUADRIA PADRÃO ALPHAVILLE— ALUMÍNIO	02
E04	285 X 790	—	ESQUADRIA PADRÃO ALPHAVILLE— ALUMÍNIO	01
E05	285 X 1031	—	ESQUADRIA PADRÃO ALPHAVILLE— ALUMÍNIO	01
E06	285 X 800	—	ESQUADRIA PADRÃO ALPHAVILLE— ALUMÍNIO	01
E07	285 X 1013	—	ESQUADRIA PADRÃO ALPHAVILLE— ALUMÍNIO	01
E08	60 X 1031	225	JANELA ALTA PIVOTANTE — ALUMÍNIO	01
E09	60 X 790	225	JANELA ALTA PIVOTANTE — ALUMÍNIO	01
E10	60 X 390	225	JANELA ALTA PIVOTANTE — ALUMÍNIO	02
E11	285 X 160	—	PORTA DE GIRO 2 FOLHAS— ALUMÍNIO	01
E12	210 X 90	—	PORTA DE GIRO — MADEIRA	01
E03	100 X 95	—	ALÇAPÃO — ALUMÍNIO	03

OBRA

SALAS ESPORTIVAS ALPHAVILLE

PROPRIETÁRIO

ALPHAVILLE GRACIOSA CLUBE

LOCAL

CONDOMÍNIO

PROJETO

07

AP

RESPONSÁVEL TÉCNICO PELA EXECUÇÃO

ENGENHEIRO CIVIL

CREA

97. RELAÇÃO ESQUADRIAS CENTRO ESPORTIVO ALPHAVILLE_ARQ_AP_09.12.22_R0

PROJETO

FRANCISCO ALMEIDA

ARQUITETURA

CAU 249020-9

CURTUBA PR

AV SETE DE SETEMBRO 4923 SALA 403

ARQUITETURA@FRANCISCOALMEIDA.COM.BR

ARQUIVO

A 22 - 231

DATA

DEZEMBRO/2022

VERIFICAÇÃO

CAIO CAPRIOTTI

PROJETO

FRANCISCO ALMEIDA

ARQUITETURA