



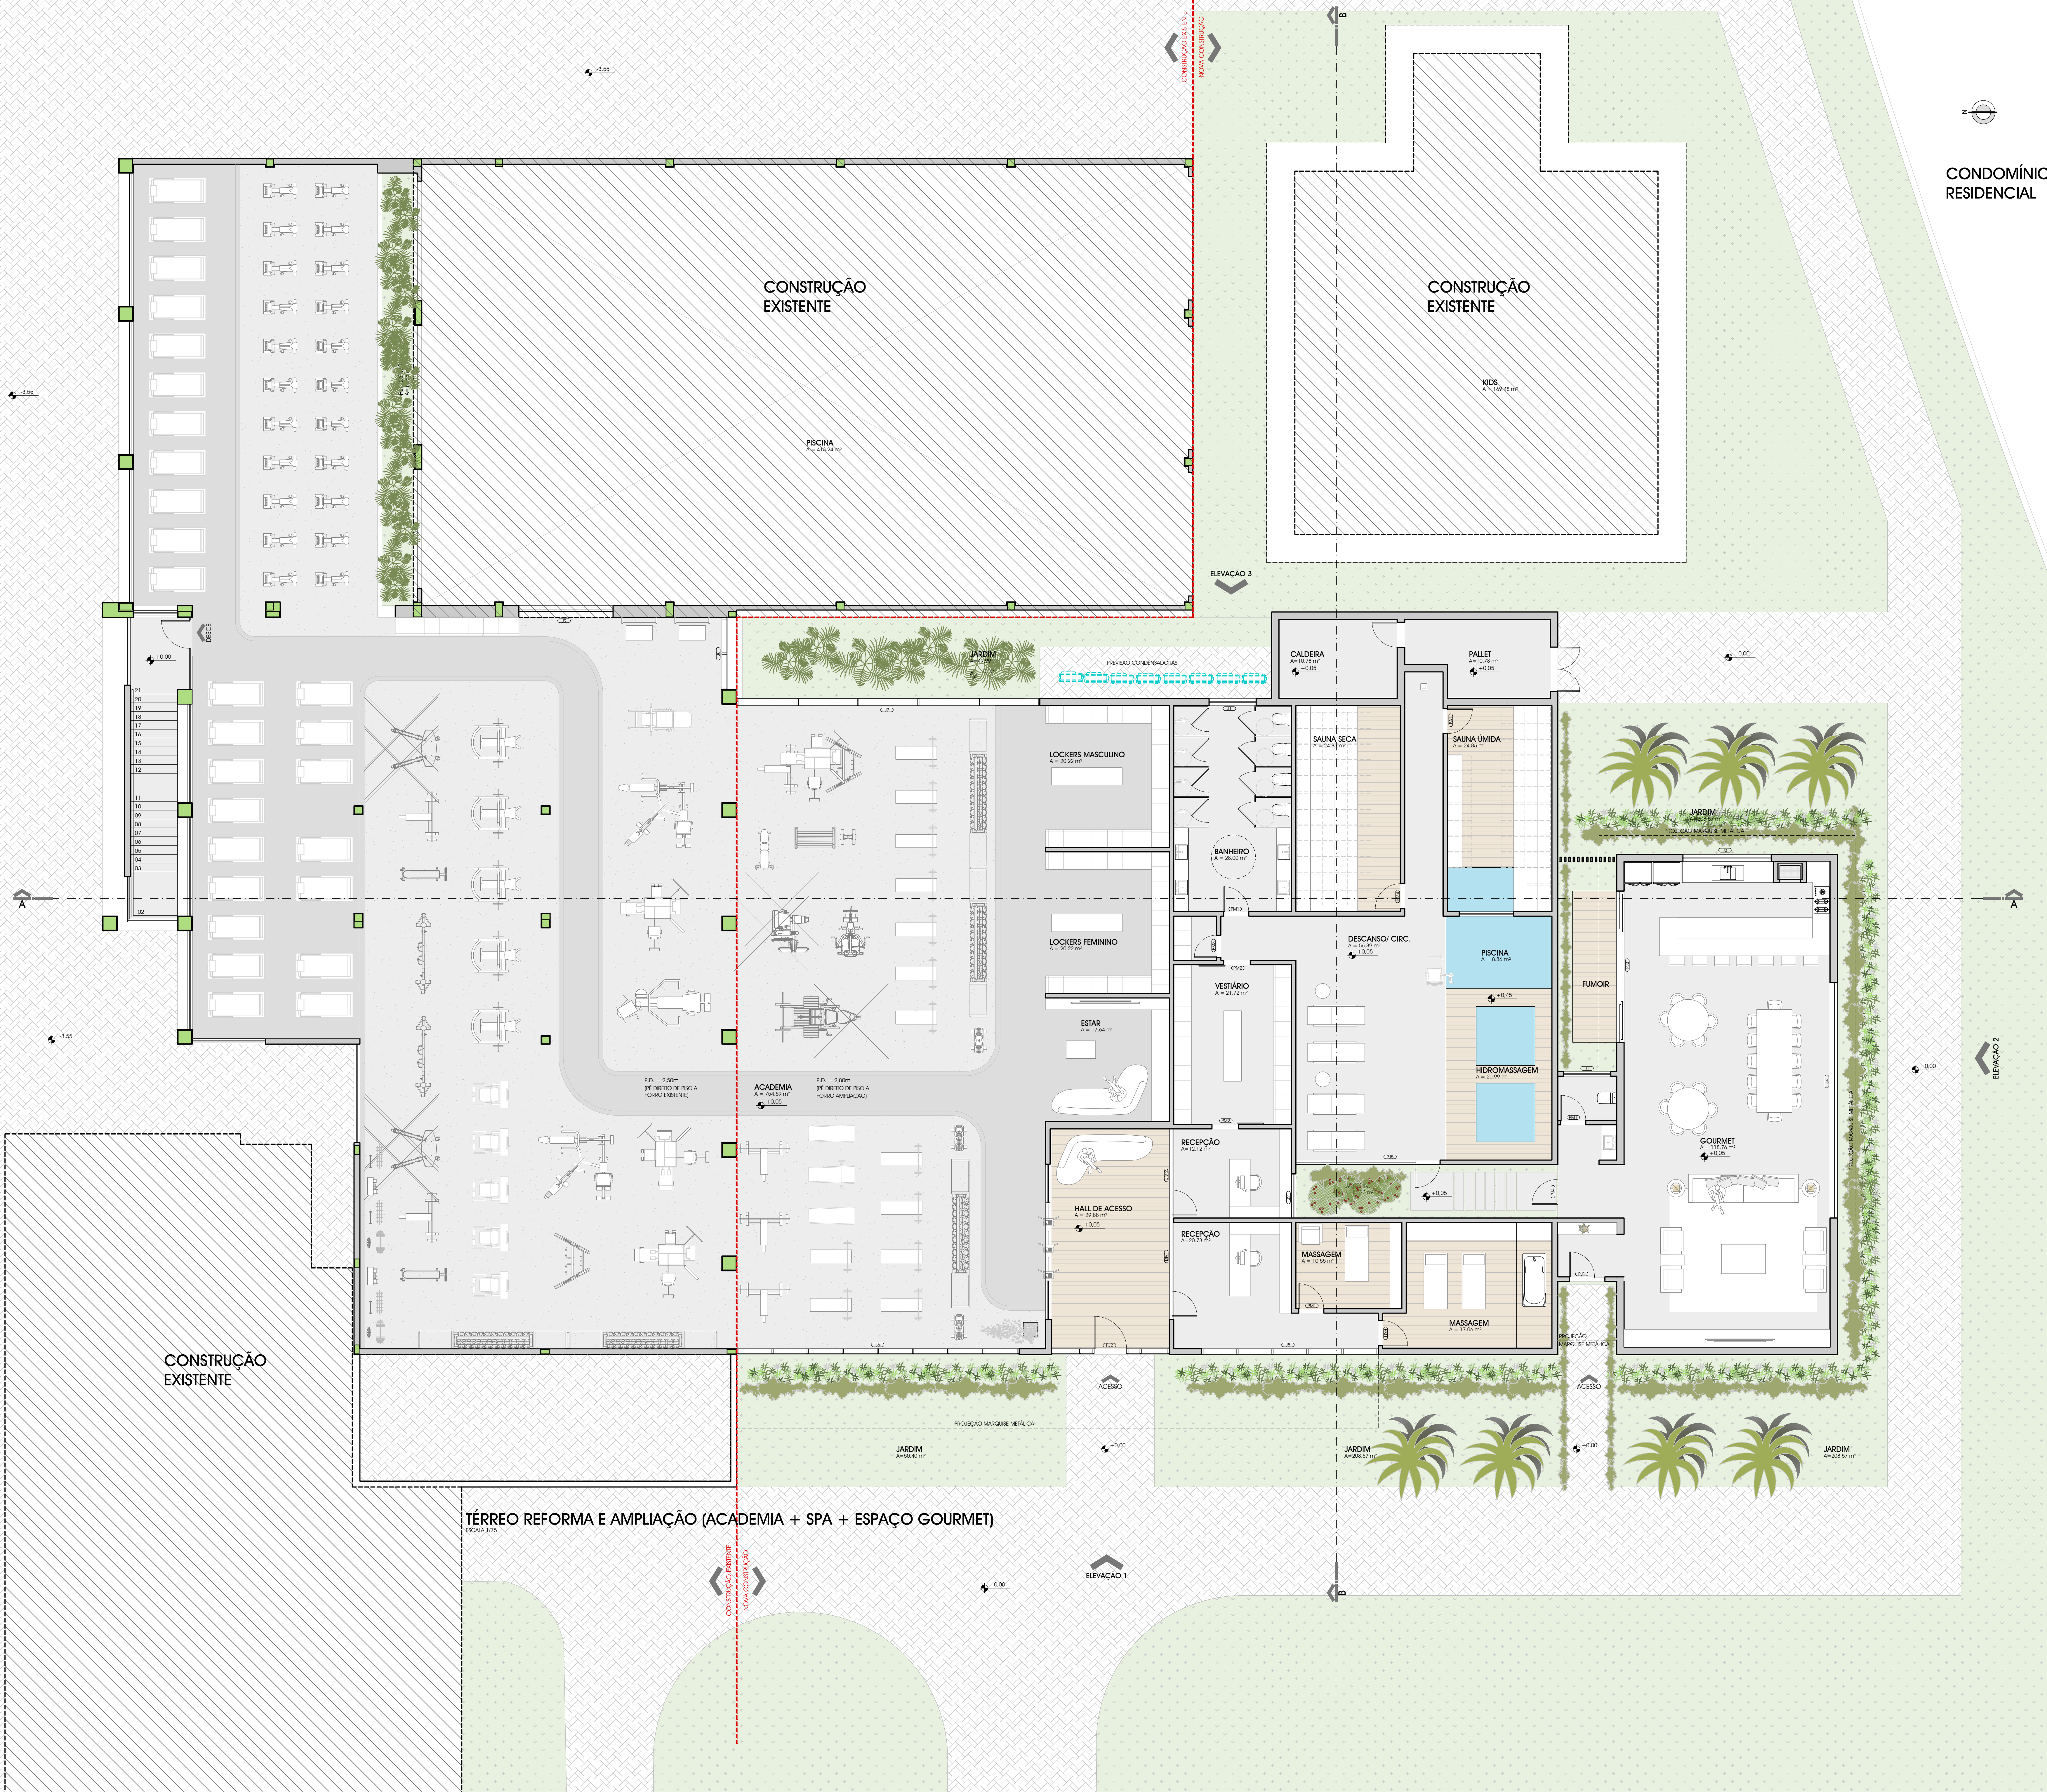

OBSERVAÇÕES	
1	ESTRUTURA EM CONCRETO ARMADO CONFORME NBR-6118
2	PISO DOS DEGRAUS E PATAMAMES COM REVESTIMENTO INDICE A DA NBR-9442
3	TODOS OS GUARDA-CORPOS DEVERÃO ATENDER A NBR-14718
4	TODOS OS GUARDA-CORPOS EM VÍDEO DEVERÃO ATENDER ANDA A NBR7199
5	EDADE DAS PAREDES ACABADAS
6	NÍVEL DE PISO ACABADO
7	TODAS AS MEDIDAS DEVERÃO SER CONFIRMADAS NA OBRA
8	PARA A EXECUÇÃO DA OBRA DEVERÃO SER CONSULTADOS TODOS OS PROJETOS COMPLEMENTARES TÃO COMO ESTRUTURAL, HIDRÁULICO, ELÉTRICO, GÁS, PREVENÇÃO DE INCÊNDIO, CLIMATIZAÇÃO, ETC. OS QUAIS SÃO DE INTERIA RESPONSABILIDADE DOS SEUS AUTORES.
9	OS DESENHOS PRESENTADOS NESTE DOCUMENTO FAZEM PARTE DE UM PROJETO GLOBAL DE ARQUITETURA, NÃO PODENDO SER ANALISADOS SEPARADAMENTE
10	A ESTABILIDADE E O PERFEITO FUNCIONAMENTO DOS SISTEMAS PROJETADOS SÃO DE INTERIA RESPONSABILIDADE DOS EXECUTORES
11	OS SISTEMAS DE VENTILAÇÃO E EXAUSTÃO REFERENTES AO AQUECIMENTO DE PASSAGEM QUANDO SEM DE EXCLUSIVA RESPONSABILIDADE DO PROJETISTA, TENDO EM SUA OBRA
12	OS DESENHOS DAS ESQUADRIAS DEMOSTRAM APENAS SUA MODULAÇÃO E APARÊNCIA, SENDO AS CONDIÇÕES ESTRUTURAIS, DIMENSIONAIS, VENTILADOR, ETC. DE INTERIA RESPONSABILIDADE DO FABRICANTE QUE DEVERÁ ATENDER AS NORMAS VIGENTES.
13	PROJETO DESENVOLVIDO CONFORME ITEM 4.4.7 (PROJETO LEGAL DE ARQUITETURA) DA NBR 13.532 / 1.995
14	TODAS AS INFORMAÇÕES RELACIONADAS A VALORES E CRITÉRIOS ESTABELECIDOS PELA NORMA DE DESEMPENHO - NBR 15727-2013, ESTÃO INSCRITAS NA PRIMEIRA FOLHA DE IMPRESSÃO, DESTE PROJETO (FOLHA 01), PORTANTO TODAS AS
ESTAS OBSERVAÇÕES VALEM P/ TODAS AS PRANCHAS	

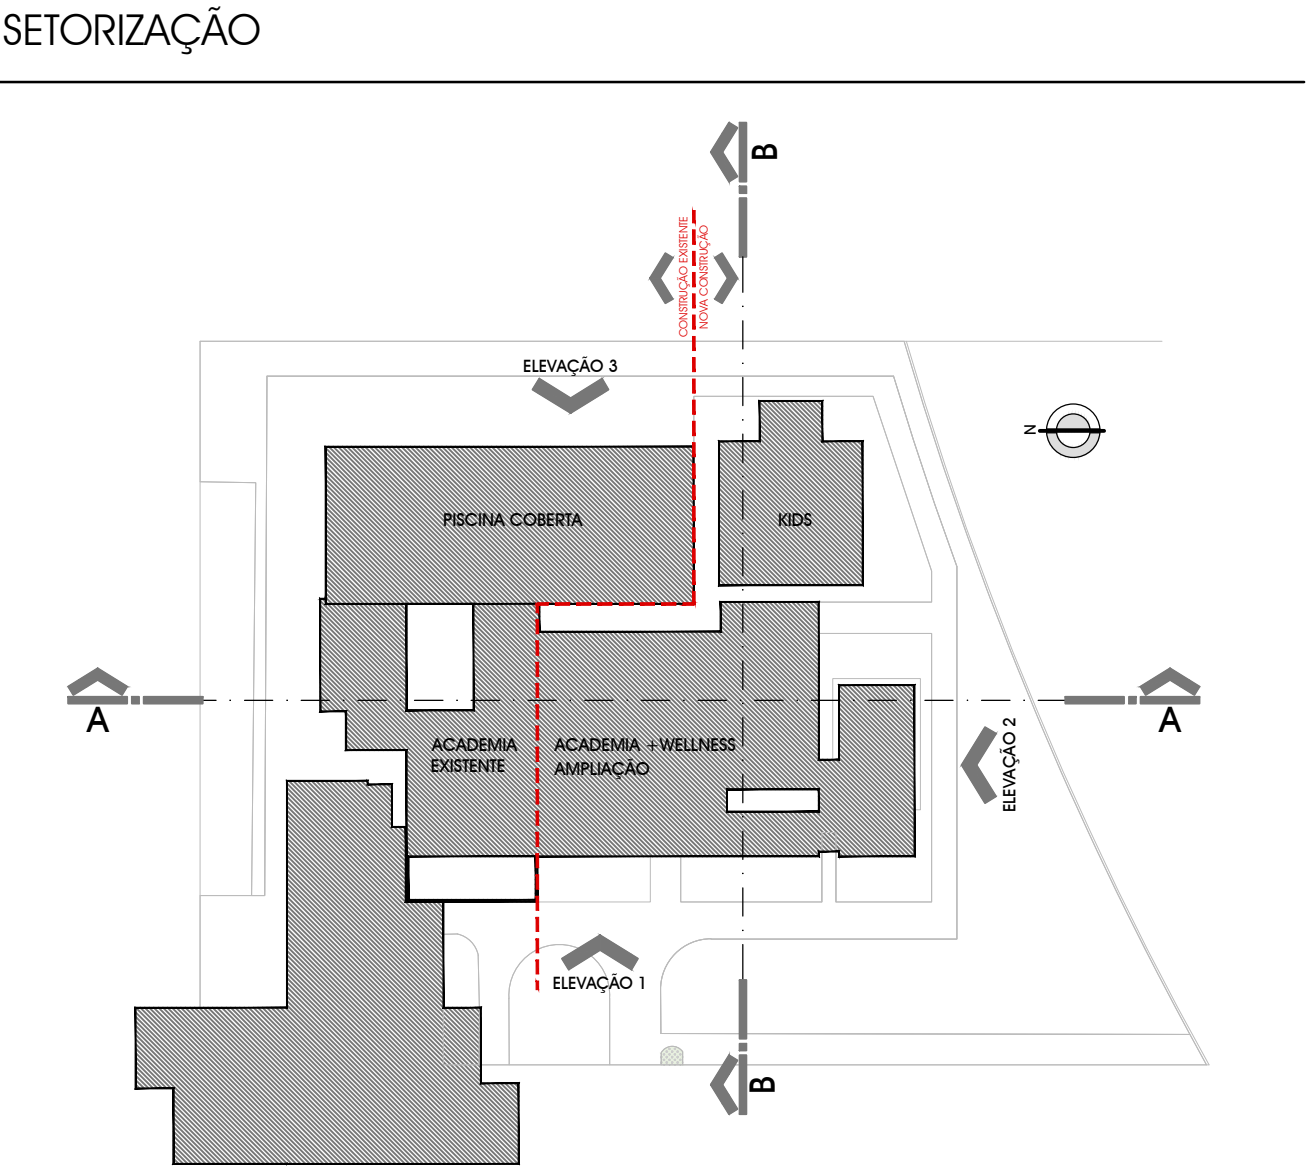

UEHARA				LISTA MESTRA DE ESQUADRIAS - R00							
CÓDIGO	QUANTIDADE	UNIDADE	TIPO	ACESSORIA	QTD	REV	DATA	MATERIAL			
									JANELAS		
J1	160	70	165	MAXIMA-AR	1	R00	05/06/20	Alumínio - Perfilado Extrusado RAL 7043 - Coração 5150 Coal Unif.			
J2	120	120	120	MAXIMA-AR	1	R00	05/06/20	Alumínio - Perfilado Extrusado RAL 7043 - Coração 5150 Coal Unif.			
J3	300	280	-	MAXIMA-AR	1	R00	05/06/20	Alumínio - Perfilado Extrusado RAL 7043 - Coração 5150 Coal Unif.			
J4	800	280	-	MAXIMA-AR	1	R00	05/06/20	Alumínio - Perfilado Extrusado RAL 7043 - Coração 5150 Coal Unif.			
J5	600	280	-	MAXIMA-AR	1	R00	05/06/20	Alumínio - Perfilado Extrusado RAL 7043 - Coração 5150 Coal Unif.			
J6	360	280	-	MAXIMA-AR	1	R00	05/06/20	Alumínio - Perfilado Extrusado RAL 7043 - Coração 5150 Coal Unif.			
J7	1050	280	-	MAXIMA-AR	1	R00	05/06/20	Alumínio - Perfilado Extrusado RAL 7043 - Coração 5150 Coal Unif.			
J8	244	280	-	MAXIMA-AR	1	R00	05/06/20	Alumínio - Perfilado Extrusado RAL 7043 - Coração 5150 Coal Unif.			
J9	320	280	-	MAXIMA-AR	1	R00	05/06/20	Alumínio - Perfilado Extrusado RAL 7043 - Coração 5150 Coal Unif.			
									PORTA JANELA		
P11	120	280	-	DE GIRO	1	R00	05/06/20	Alumínio - Perfilado Extrusado RAL 7043 - Coração 5150 Coal Unif.			
P12	400	280	-	DE GIRO	1	R00	05/06/20	Alumínio - Perfilado Extrusado RAL 7043 - Coração 5150 Coal Unif.			
P13	514	280	-	DE CORREIA	1	R00	05/06/20	Alumínio - Perfilado Extrusado RAL 7043 - Coração 5150 Coal Unif.			
P14	180	280	-	DE GIRO	1	R00	05/06/20	Alumínio - Perfilado Extrusado RAL 7043 - Coração 5150 Coal Unif.			
P15	190	280	-	DE GIRO	1	R00	05/06/20	Alumínio - Perfilado Extrusado RAL 7043 - Coração 5150 Coal Unif.			
									PORTA ALUMÍNIO		
P16	85	210	-	DE GIRO	1	R00	05/06/20	Alumínio - Perfilado Extrusado RAL 7043 - Coração 5150 Coal Unif.			
									PORTA MADEIRA		
P17	85	210	-	DE GIRO	4	R00	05/06/20	De madeira - confirmar cor com projeto de interiores.			
P18	85	210	-	DE CORREIA	1	R00	05/06/20	De madeira - confirmar cor com projeto de interiores.			
P19	75	210	-	DE GIRO	2	R00	05/06/20	De madeira - confirmar cor com projeto de interiores.			
P20	85	210	-	DE GIRO	1	R00	05/06/20	De madeira - confirmar cor com projeto de interiores.			
									DIVISÓRIOS		
D11	320	280	-	DE GIRO	1	R00	05/06/20	Alumínio - Perfilado Extrusado RAL 7043 - Coração 5150 Coal Unif.			
D12	320	280	-	DE GIRO	1	R00	05/06/20	Alumínio - Perfilado Extrusado RAL 7043 - Coração 5150 Coal Unif.			

Importante : "projeto em fase de anteprojeto, sem compatibilização (aguardando contratação dos complementares)".

TABELA DE REVESTIMENTOS / ACABAMENTOS	
1	TUBERIA S/O ACABAMENTO FIBROSA DESMONTÁVEL - COR BRANCA
2	TUBO A VISTA ALUMINUM
3	ALA METÁLICA PRONTA ELETRÔNICA COM GABARITO
4	VÍDEO CERÂMICA COOL LITE 11100 ESQUADRIA PRONTA ELETRÔNICA COR RAL 7043
5	PARAQUEDAS EM GABARITO PRONTA SÃO GABARITO
6	SORO ALUMINUM TUBO ALUMINUM
LEGENDA	
ALVENARIA	CLIMATIZAÇÃO
ÁREA PERMÍVEL (CONFIRMAR COM PROJETO DE PAISAGISMO)	ELETRICO
PROJEÇÃO VIGA DE TETO	HIDRÁULICO
PILAR SEQUE	GÁS - SEM PROJETO PARA COMPATIBILIZAÇÃO
PILAR MORRE	

PROJETO DE: REFORMA E AMPLIAÇÃO - ACADEMIA + WELLNESS DO ALPHAVILLE GRACIOSA CLUBE	PROPRIETÁRIO: ALPHAVILLE GRACIOSA CLUBE
PROJETO: AVENIDA TOMAZ EDSON DE ANDRADE VIEIRA, 825 - ALPHAVILLE - PINHOS - PARANÁ	RESPONSÁVEL TÉCNICO: MARCOS BATISTO FILHO
PROPRIETÁRIO: ALPHAVILLE GRACIOSA CLUBE	ENGENHEIRO: CREA 5081621679/D-SP
REFERÊNCIA: ALPHAVILLE GRACIOSA CLUBE	AUTOR PROJETO: JOHNSON KEN UEMURA
PLANTA TÉRREO ACADEMIA + WELLNESS	ESCALA: 1/75
ARQUIVO: 058-B8-R00-DWG	PROJETO: EX 01/03
ken@uehara.arq.br	
41 9 9641 6655	