



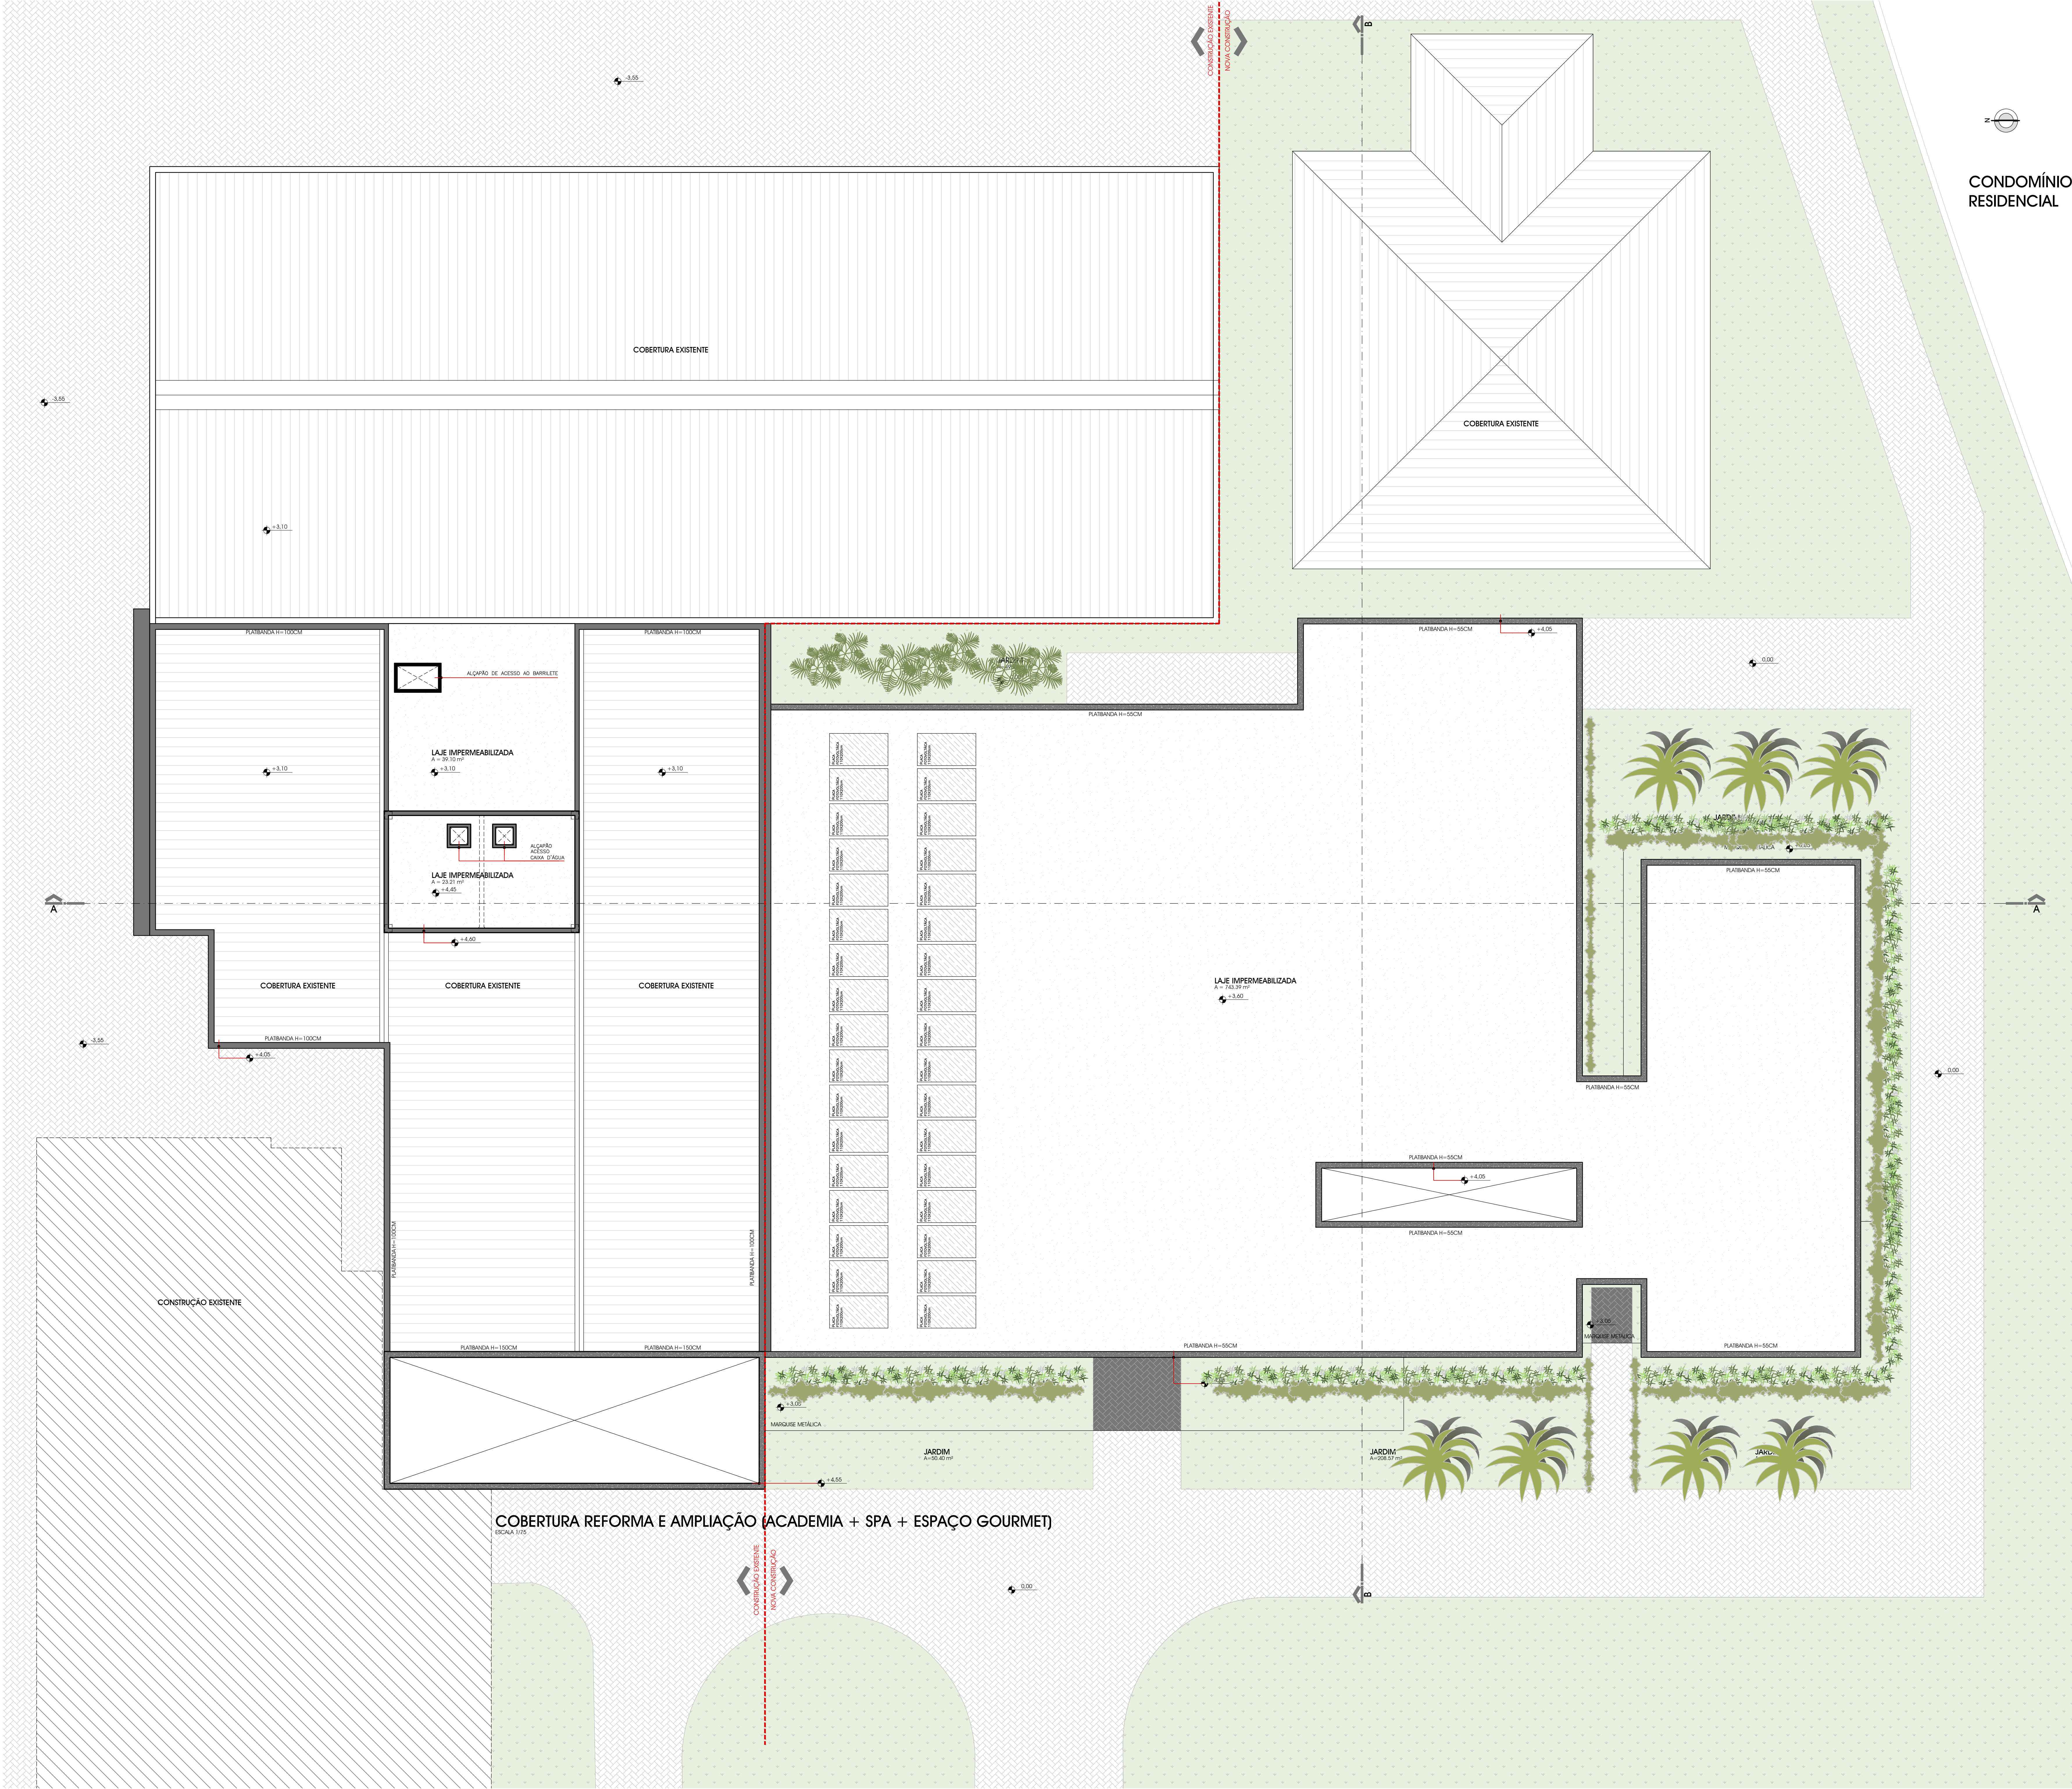

OBSERVAÇÕES	
1	ESTRUTURA EM CONCRETO ARMADO CONFORME NBR-6118
2	PISO DOS DEPAUS E PATAMAMES COM REVESTIMENTO INDICE A DA NBR-9442
3	TODOS OS GUARDA-CORPOS DEVERÃO ATENDER A NBR14718
4	TODOS OS GUARDA-CORPOS EM VEDRO DEVERÃO ATENDER ANDA A NBR7199
5	EDAS DAS PAREDES ACABADAS
6	NÍVEL DE PISO ACABADO
7	TODAS AS MEDIDAS DEVERÃO SER CONFIRMADAS NA OBRA
8	PARA A EXECUÇÃO DA OBRA DEVERÃO SER CONSULTADOS TODOS OS PROJETOS COMPLEMENTARES TÃO COMO ESTRUTURAL, HIDRÁULICO, ELÉTRICO, GÁS, PREVENÇÃO INCÊNDIO, CLIMATIZ, ETC. OS QUAIS SÃO DE INTERIA RESPONSABILIDADE DOS SEUS AUTORES.
9	OS DESENHOS PRESENTADOS NESTE DOCUMENTO FAZEM PARTE DE UM PROJETO GLOBAL DE ARQUITETURA, NÃO PODENDO SER ANALISADO ISOLADAMENTE.
10	A ESTABILIDADE E O PERFETO FUNCIONAMENTO DOS SISTEMAS PROJETADOS SÃO DE INTERIA RESPONSABILIDADE DOS EXECUTORES.
11	OS SISTEMAS DE VENTILAÇÃO E EXAUSTÃO REFERENTES AO AQUECIMENTO DE PASSAGEM QUANDO SEM DE EXCLUSIVA RESPONSABILIDADE DO RESPONSÁVEL DO SISTEMA, TENDO SUA OBRA.
12	OS DESENHOS DAS ESTRUTURAS DEMONSTRAM APENAS SUA MODULAÇÃO E APARÊNCIA, SENDO AS CONDIÇÕES ESTRUTURAIS, DIMENSIONAIS, VENTILAD, ETC. DE INTERIA RESPONSABILIDADE DO PARCEIRO QUE DEVERÁ ATENDER AS NORMAS VIGENTES.
13	PROJETO DESENVOLVIDO CONFORME ITEM 4.4.7 (PROJETO LEGAL DE ARQUITETURA) DA NBR 13.532 / 1.995;
14	TODAS AS INFORMAÇÕES RELACIONADAS A VALORES E CRITÉRIOS ESTABELECIDOS PELA NORMA DE DESENVOLVIMENTO - NBR 15775-2013 ESTÃO INSCRITAS NA PRIMEIRA FOLHA DE IMPRIMINDO, DESTE PROJETO (FOLHA 01), PORTANTO TODAS AS
ESTAS OBSERVAÇÕES VALEM P/ TODAS AS PRANCHAS	

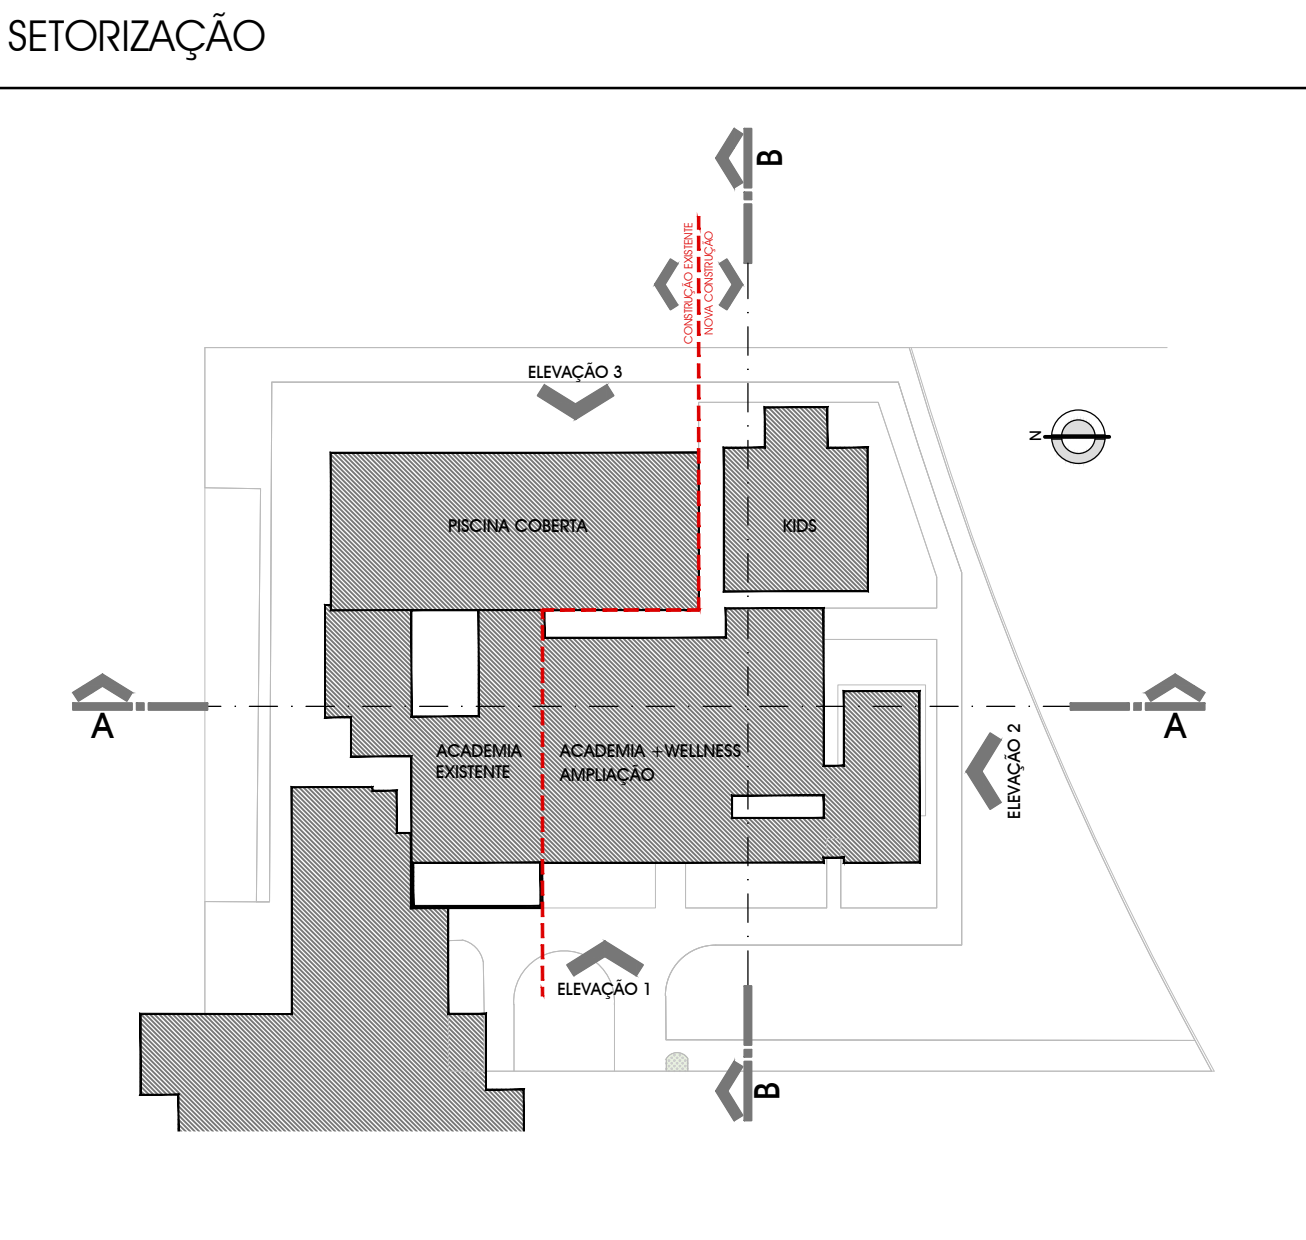

UEHARA			LISTA MESTRA DE ESQUADRIAS - ROO				
CÓDIGO	QUANTIDADE	ABERTURA	QTD	REV	DATA	MATERIAL	
	LARGURA	ALTURA					
JANELAS							
J1	160	70	165	MAXIMA-AR	1	ROO 05/06/2024	
J2	120	120	120	MAXIMA-AR	1	ROO 05/06/2024	
J3	300	280	-	MAXIMA-AR	1	ROO 05/06/2024	
J4	800	280	-	MAXIMA-AR	1	ROO 05/06/2024	
J5	600	280	-	MAXIMA-AR	1	ROO 05/06/2024	
J6	900	280	-	MAXIMA-AR	1	ROO 05/06/2024	
J7	1020	280	-	MAXIMA-AR	1	ROO 05/06/2024	
J8	244	280	-	MAXIMA-AR	1	ROO 05/06/2024	
J9	330	280	-	MAXIMA-AR	1	ROO 05/06/2024	
PORTA-JANELA							
PJ1	120	280	-	DE GIRO	1	ROO 05/06/2024	
PJ2	400	280	-	DE GIRO	1	ROO 05/06/2024	
PJ3	514	280	-	DE CORREIA	1	ROO 05/06/2024	
PJ4	180	280	-	DE GIRO	1	ROO 05/06/2024	
PJ5	190	280	-	DE GIRO	1	ROO 05/06/2024	
PORTA ALUMÍNIO							
PA1	85	210	-	DE GIRO	1	ROO 05/06/2024	
Alumínio - confirmar com projeto de interiores - Saco Saco							
PORTA METALICA							
PM1	85	210	-	DE GIRO	4	ROO 05/06/2024	
De madeira - confirmar com projeto de interiores							
PM2	85	210	-	DE CORREIA	1	ROO 05/06/2024	
De madeira - confirmar com projeto de interiores							
PM3	75	210	-	DE GIRO	2	ROO 05/06/2024	
De madeira - confirmar com projeto de interiores							
PM4	85	210	-	DE GIRO	1	ROO 05/06/2024	
De madeira - confirmar com projeto de interiores							
DIVISÓRIAS							
DV1	370	280	-	DE GIRO	1	ROO 05/06/2024	
Alumínio - confirmar com projeto de interiores							
DV2	335	280	-	DE GIRO	1	ROO 05/06/2024	
Alumínio - confirmar com projeto de interiores							

Importante : "projeto em fase de anteprojeto, sem compatibilização (aguardando contratação dos complementares)".

TABELA DE REVESTIMENTOS / ACABAMENTOS	
1	TUBO PISO ACABAMENTO FREIROMA DESDESENVOLVIDO - COB BRANCA
2	TUBO A VIDA PAINAMARI
3	BAR METALICA PAINAMARI ELETROSTÁTICA COB BRANCA
4	VEDO CERRADO COOL LEE 11100 ESQUADRIA PAINAMARI ELETROSTÁTICA COB BRANCA
5	PAINAMARI EM GABARITO PRETO SÃO GABARITO
6	FORNO ALUMÍNIO TUDO INCLUIDO MARRONDO
LEGENDA	
ALVENARIA	CLIMATIZAÇÃO
ÁREA PERMEÁVEL (CONFIRMAR COM PROJETO DE PAISAGISMO)	ELETRICO
PROJEÇÃO VISTA DE TETO	HIDRÁULICO
PILAR SEQUE	GÁS - SEM PROJETO PARA COMPATIBILIZAÇÃO
PILAR MORRE	

DD	04/06/2024	EXECUTIVO - EMISSÃO INICIAL - BASE PARA OS PROJETOS COMPLEMENTARES.
CÓDIGO	DATA	MODIFICAÇÃO
PROJETO DE: REFORMA E AMPLIAÇÃO - ACADEMIA + WELLNESS DO ALPHAVILLE GRACIOSA CLUBE		
PROPRIETÁRIO: ALPHAVILLE GRACIOSA CLUBE		
REFERÊNCIA: ALPHAVILLE GRACIOSA CLUBE		
PLANTA DE COBERTURA ACADEMIA + WELLNESS		
ARQUIVO: 058-BB-RXX-DWG		
ESCALA: 1/75		
PROJETO: EX 02/03		