




CORTE A - LONGITUDINAL
ESCALA 1/75

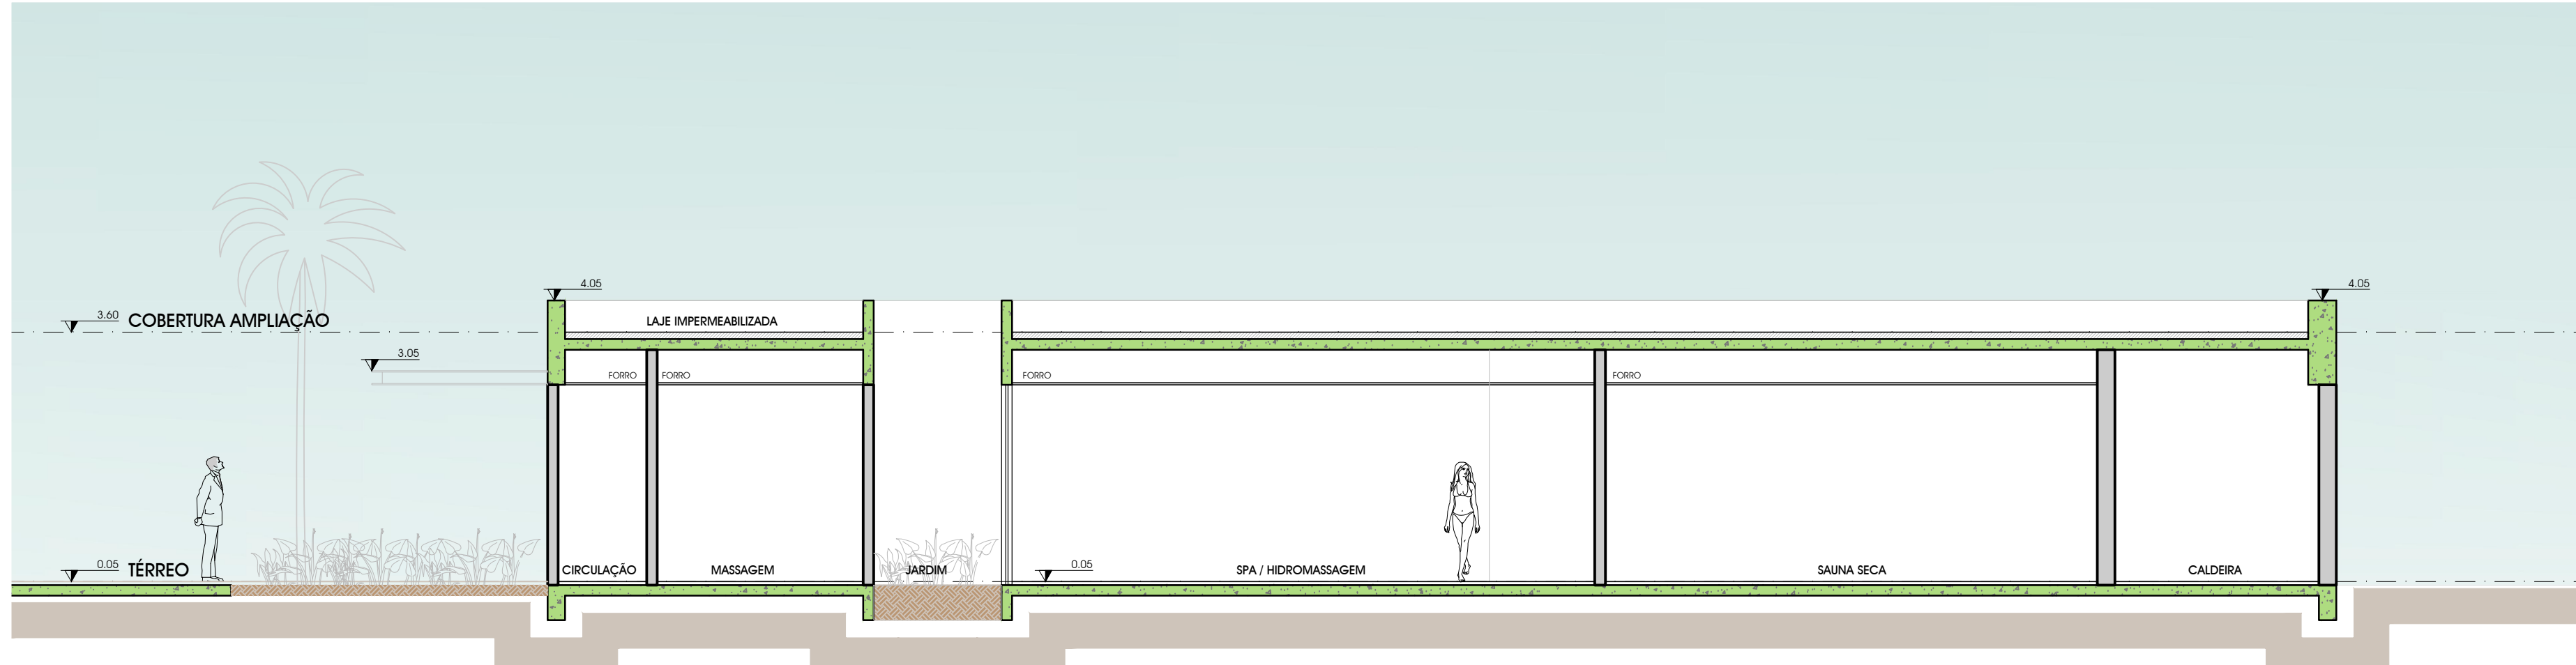


CORTE B - TRANSVERSAL
ESCALA 1/75

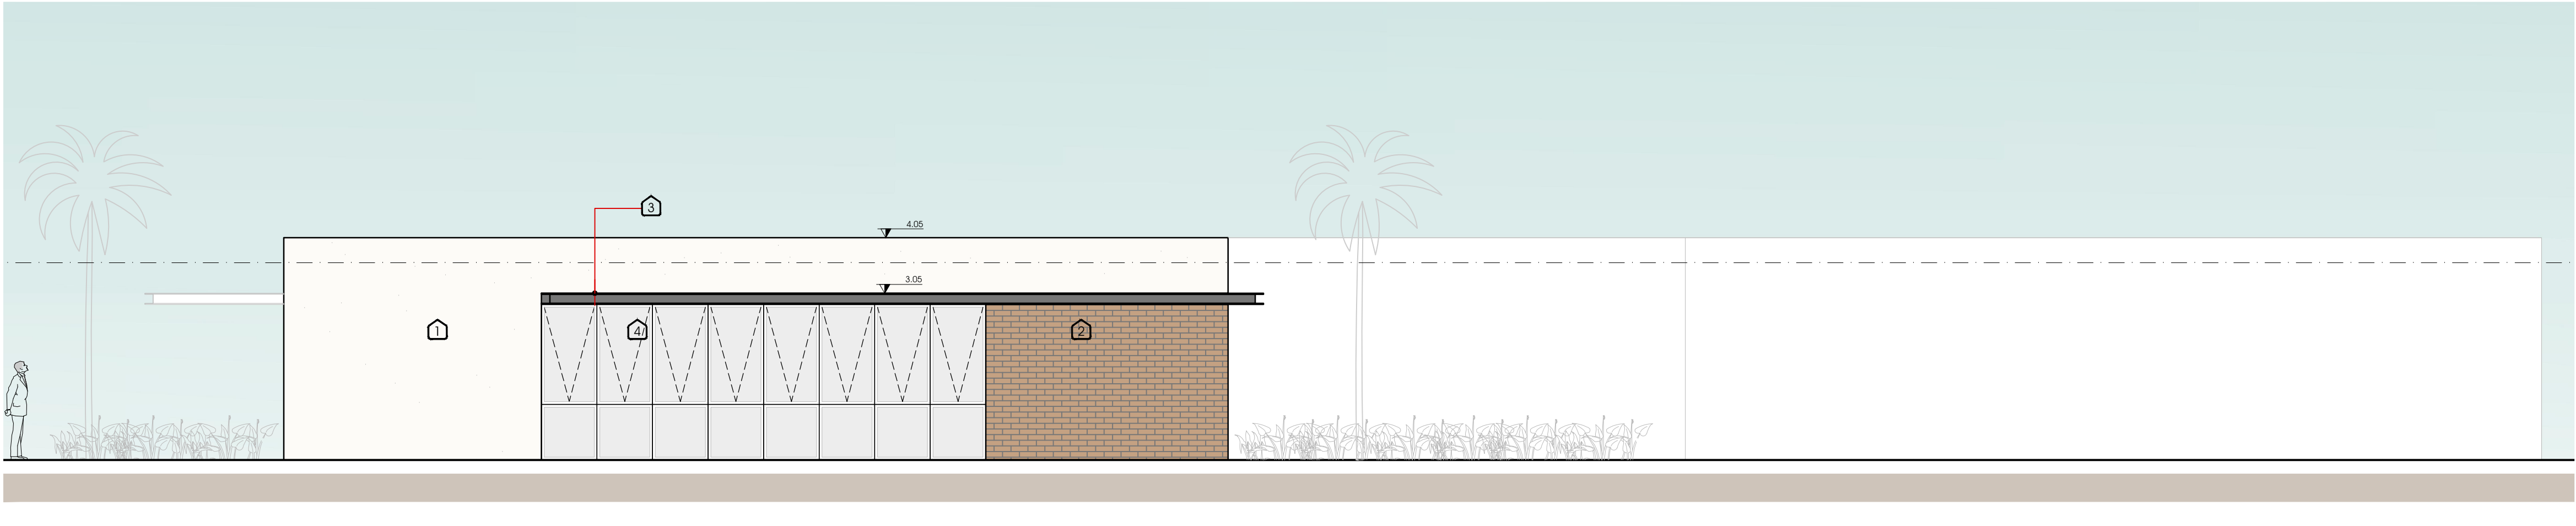

ELEVÇÃO 2 - LATERAL
ESCALA 1/75

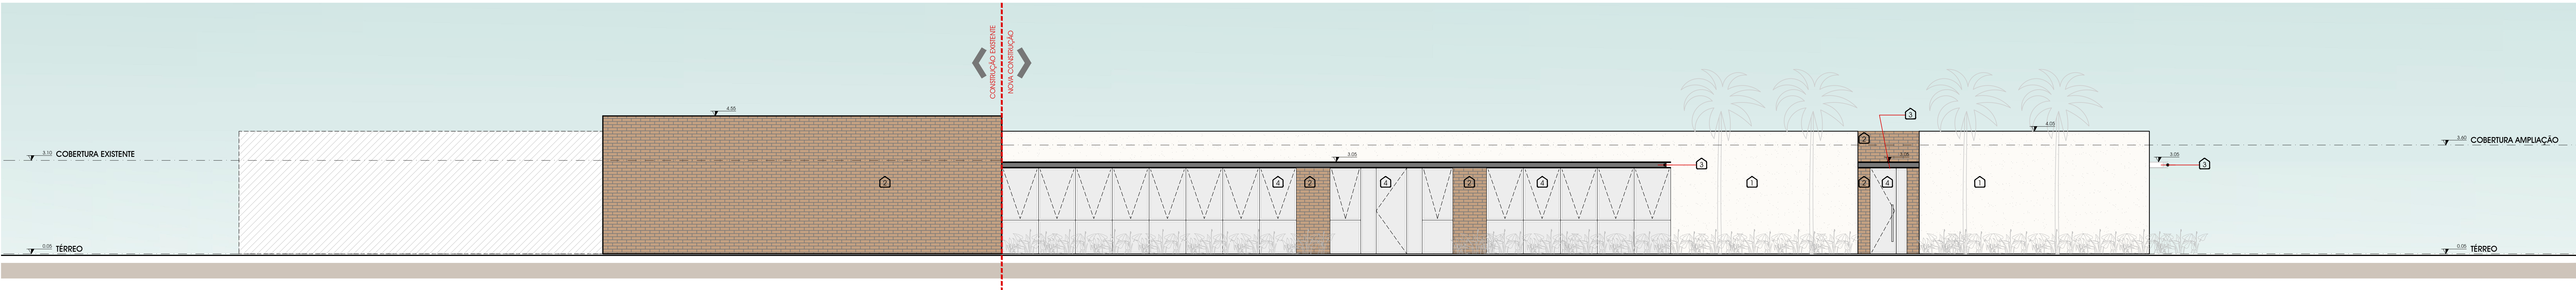


ELEVÇÃO 1 - FRONTAL
ESCALA 1/75

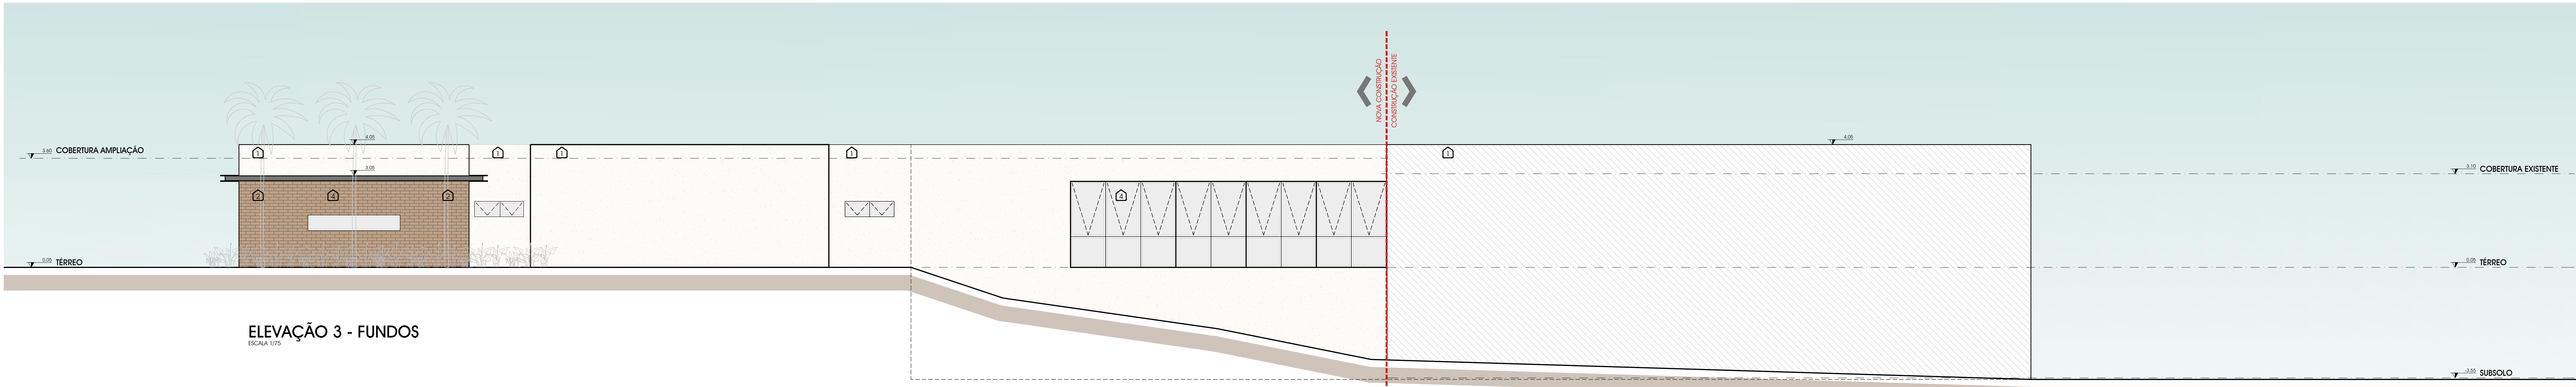

ELEVÇÃO 3 - FUNDOS
ESCALA 1/75

- ### OBSERVAÇÕES
- ESTRUTURA EM CONCRETO ARMADO CONFORME NBR-6118
 - PISO DOS DEBRAS E PAREDES COM REVESTIMENTO NÍDE A DA NBR-9442
 - TODOS OS QUADRA-CORPOS DEVERÃO ATENDER A NBR-14718
 - TODOS OS QUADRA-CORPOS EM VÍDEO DEVERÃO ATENDER ANA A NBR7189
 - CORTES DAS PAREDES ACABADAS
 - NÍVEIS DE PISO ACABADO
 - TODAS AS MEDIDAS DEVERÃO SER CONFIRMADAS NA OBRA
 - PARA A EXECUÇÃO DA OBRA DEVERÃO SER CONSULTADOS TODOS OS PROJETOS COMPLEMENTARES TÃO COMO ESTRUTURAL, HIDRÁULICO, ELÉTRICO, GÁS, PNEU, AQUECIMENTO, CLIMA, ETC. OS QUÊS SÃO DE INTERA RESPONSABILIDADE DOS SEUS AUTORES
 - OS DESENHOS APRESENTADOS NESTE DOCUMENTO FAZEM PARTE DE UM PROJETO GLOBAL DE ARQUITETURA, NÃO DEVERÃO SER MANUSEADOS SEPARADAMENTE
 - A ESTABILIDADE E O PERFETO FUNCIONAMENTO DOS SISTEMAS PROJETADOS SÃO DE INTERA RESPONSABILIDADE DOS EXECUTORES
 - OS SISTEMAS DE VENTILAÇÃO E EXAUSTÃO REFERENTES AO AQUECIMENTO DE PASSAGENS QUANDO OUTRO SEM DE EXCLUSIVA RESPONSABILIDADE DO RESPONSÁVEL, TENDO PELA OBRA
 - OS DESENHOS DAS ESQUADRIAS DEMONSTRAM APENAS SUA MODULAÇÃO E APRESENTAÇÃO, SENDO AS CONDIÇÕES ESTRUTURAIS, FUNCIONAIS, TÉCNICAS, ETC. DE INTERA RESPONSABILIDADE DO RESPONSÁVEL, QUE DEVERÁ ATENDER ÀS NORMAS VIGENTES
 - PROJETO DESARROLADO CONFORME ITEM 4.4.7 (PROJETO LEGAL DE ARQUITETURA) DA NBR 13.532 / 1.995
 - TODAS AS INFORMAÇÕES RELACIONADAS A VALORES E OPÇÕES ESTABELECIDAS PELA NORMA DE DESENHO - NBR 10087-2013, ESTÃO RELACIONADAS NA PRIMEIRA FOLHA DO PROJETO (PRIMEIRA FOLHA), PORTANTO, TODAS AS

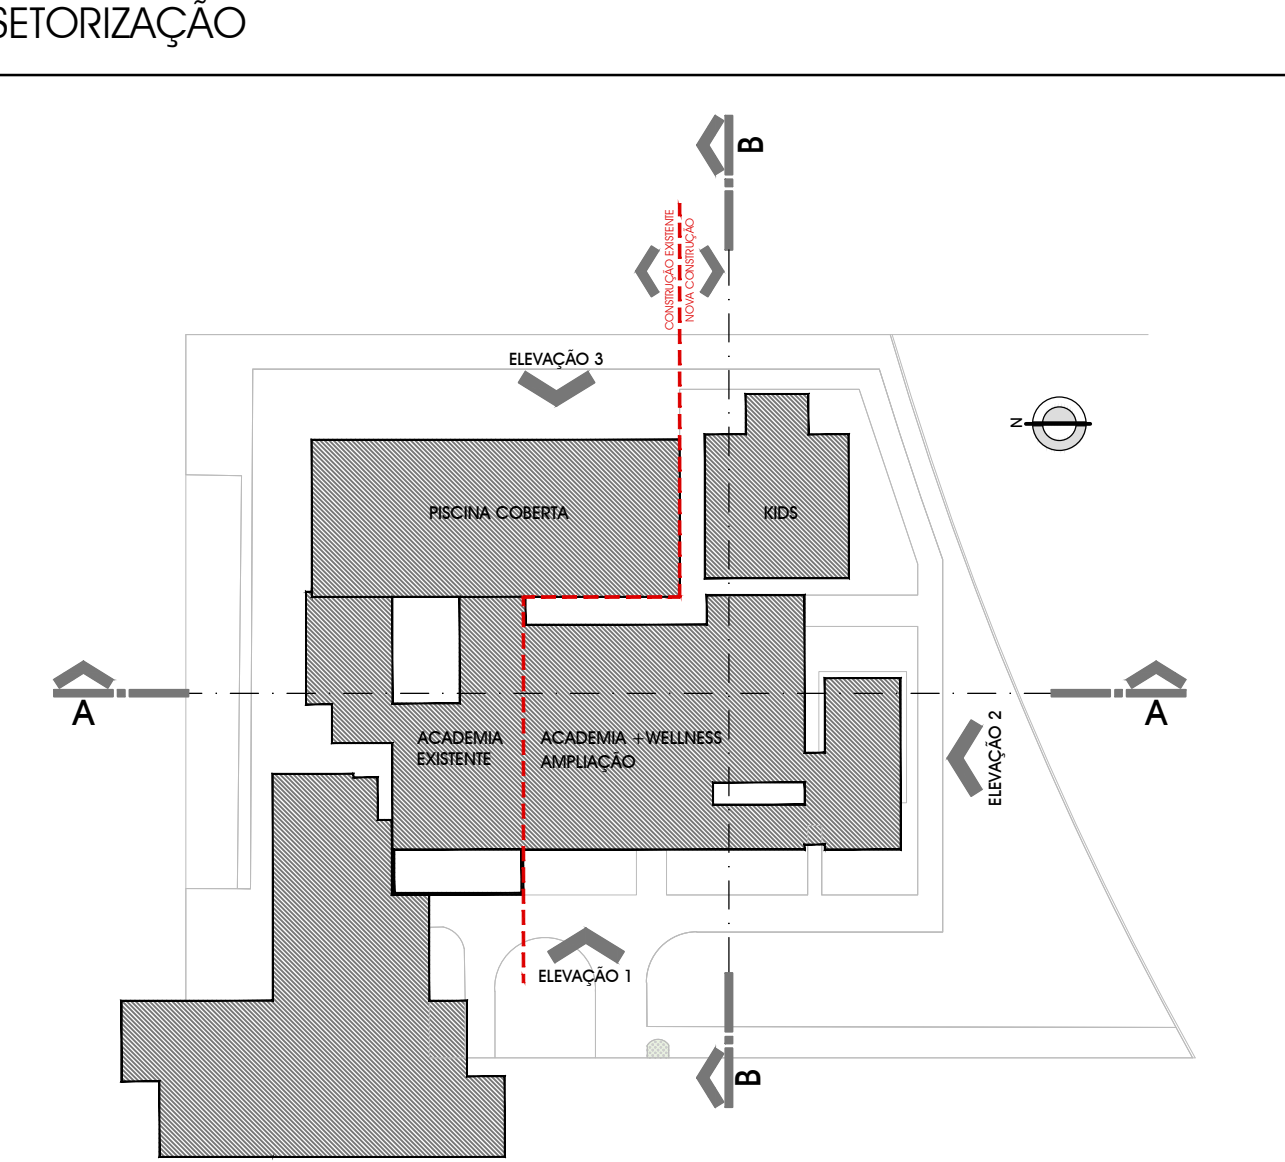

UEHARA		LISTA MESTRA DE ESQUADRIAS - R00									
CÓDIGO	QUANTIDADE	ABERTURA	ABERTURA	ABERTURA	ABERTURA	QTD	REV	DATA	MATERIAL		
15	100	70	185	MAQUINA	AR	2	R00	05/06/2024	Alumínio - Perfilado Extrudado RAL 7045 - Coração S1150 Contato		
16	100	120	120	MAQUINA	AR	1	R00	05/06/2024	Alumínio - Perfilado Extrudado RAL 7045 - Coração S1150 Contato		
17	100	180	180	MAQUINA	AR	1	R00	05/06/2024	Alumínio - Perfilado Extrudado RAL 7045 - Coração S1150 Contato		
18	100	180	180	MAQUINA	AR	1	R00	05/06/2024	Alumínio - Perfilado Extrudado RAL 7045 - Coração S1150 Contato		
