


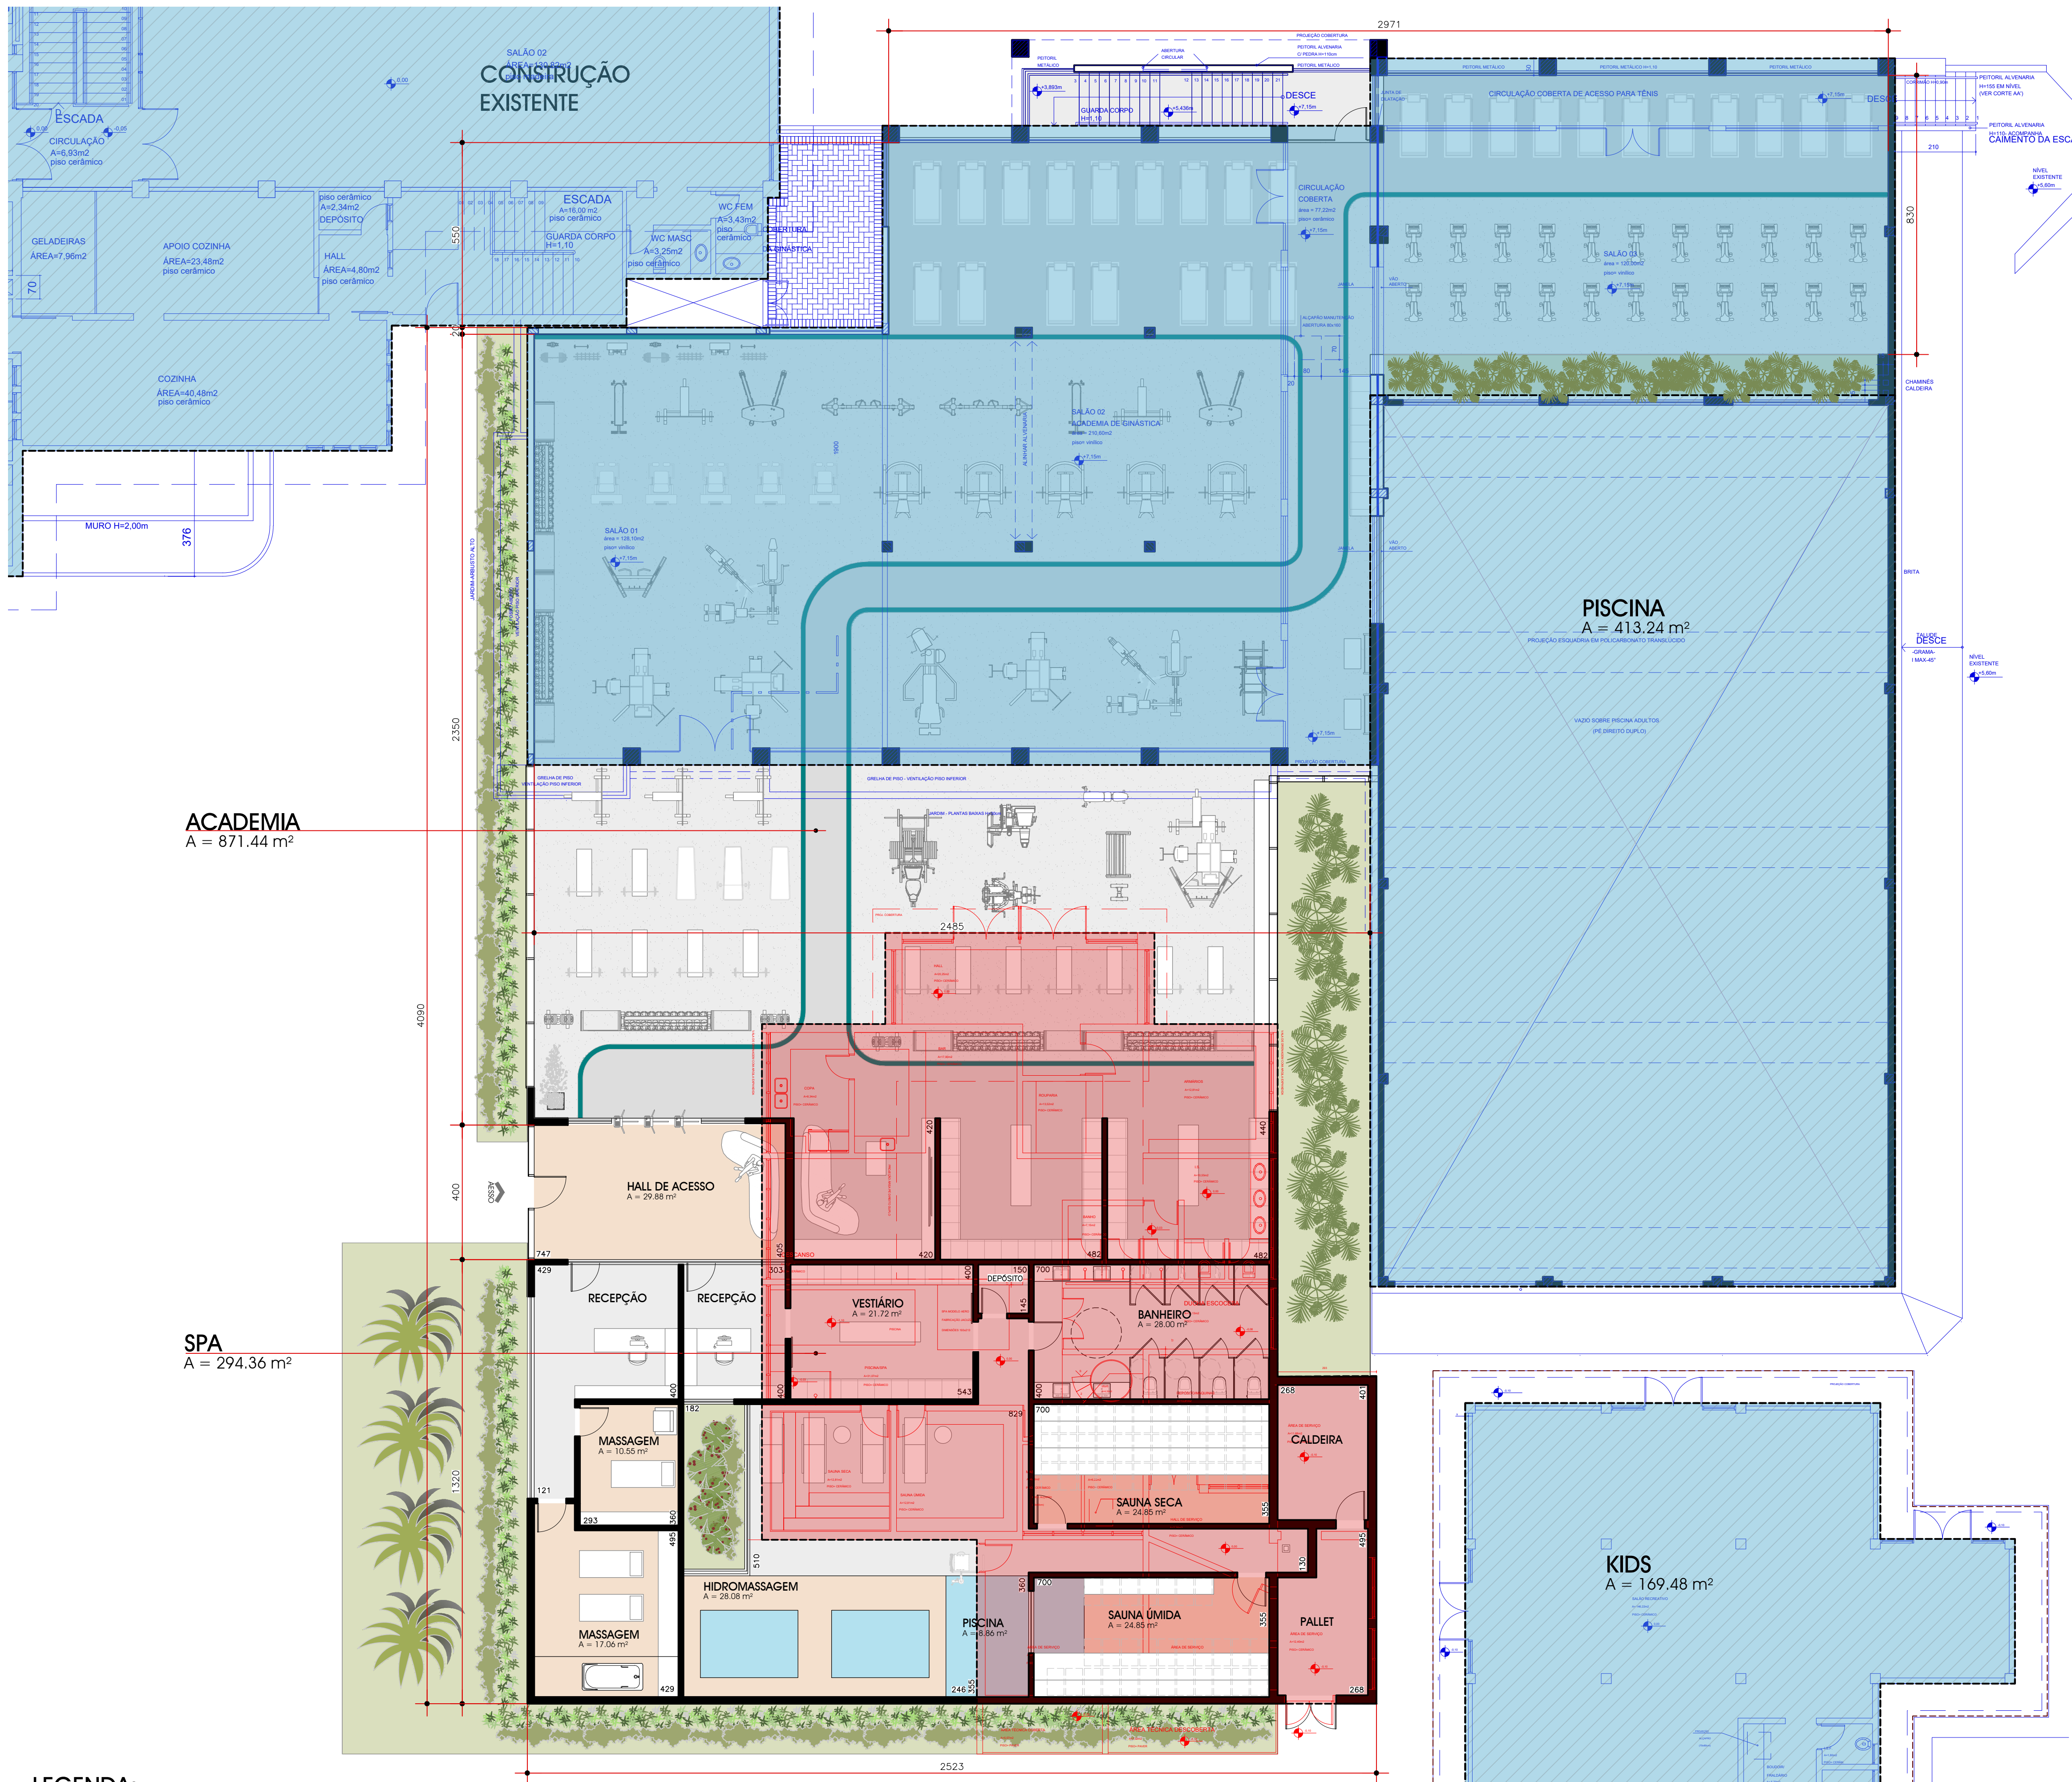

- LEGENDA:
- CONSTRUÇÃO A SER MANTIDA
 - CONSTRUÇÃO A SER DEMOLIDA

PLANTA TÉRREO REFORMA E AMPLIAÇÃO (ACADEMIA + SPA)

ESCALA 1/100

OBSERVAÇÕES

- ESTRUTURA EM CONCRETO ARMADO CONFORME NBR-6118
- PISO DOS DEGRAUS E PATAMARES COM REVESTIMENTO ÍNDICE A DA NBR-9442
- TODOS OS GUARDA-CORPOS DEVERÃO ATENDER A NBR14718
- TODOS OS GUARDA-CORPOS EM VIDRO DEVERÃO ATENDER AINDA A NBR7199
- COTAS DAS PAREDES ACABADAS.
- NÍVEIS DE PISO ACABADO.
- TODAS AS MEDIDAS DEVERÃO SER CONFIRMADAS NA OBRA.
- PARA A EXECUÇÃO DA OBRA DEVERÃO SER CONSULTADOS TODOS OS PROJETOS COMPLEMENTARES TAIS COMO: ESTRUTURAL, HIDRÁULICO, ELÉTRICO, GÁS, PREV. INCÊNDIOS, CLIMATIZ., ETC. OS QUAIS SÃO DE INTEIRA RESPONSABILIDADE DOS SEUS AUTORES.
- OS DESENHOS APRESENTADOS NESTE DOCUMENTO FAZEM PARTE DE UM PROJETO GLOBAL DE ARQUITETURA, NÃO PODENDO SER ANALISADO ISOLADAMENTE.
- A ESTABILIDADE E O PERFEITO FUNCIONAMENTO DOS SISTEMAS PROJETADOS SÃO DE INTEIRA RESPONSABILIDADE DOS EXECUTORES.
- OS SISTEMAS DE VENTILAÇÃO E EXAUSTÃO REFERENTES AO AQUECEDOR DE PASSAGEM QUANDO DUTADO SERÁ DE EXCLUSIVA RESPONSABILIDADE DO RESPONSÁVEL TÉCNICO PELA OBRA.
- OS DESENHOS DAS ESQUADRIAS DEMOSTRAM APENAS SUA MODULAÇÃO E APARÊNCIA, SENDO AS CONDIÇÕES ESTRUTURAIS, FUNCIONAIS, VEDAÇÃO, ETC. DE INTEIRA RESPONSABILIDADE DO FABRICANTE QUE DEVERÁ ATENDER AS NORMAS VIGENTES.
- PROJETO DESENVOLVIDO CONFORME ITEM 4.4.7 (PROJETO LEGAL DE ARQUITETURA) DA NBR 13.532 / 1.995.
- TODAS AS INFORMAÇÕES RELACIONADAS A VALORES E CRITÉRIOS ESTABELECIDOS PELA NORMA DE DESEMPENHO - NBR 15575_2013 ESTÃO RELACIONADAS NA PRANCHA DE IMPLANTAÇÃO DESTE PROJETO (PRANCHA 01). PORTANTO TODAS AS

ESTAS OBSERVAÇÕES VALEM P/ TODAS AS PRANCHAS

04	13/02/2026	AJUSTES GERAIS
03	12/01/2026	AJUSTES NA HIDROMASSAGEM E SAUNA
02	07/01/2026	PLANTA LAYOUT EM PDF - EMISSÃO INICIAL
01	15/12/2025	SETORIZAÇÃO AJUSTADA - CROQUI
00	13/10/2025	SETORIZAÇÃO INICIAL - CROQUI
CÓDIGO	DATA	MODIFICAÇÃO

Planejamento Espacial para Reforma e Ampliação do Complexo Wellness do AlphaVill Graciosa Clube - Pinhais PR
Endereço: Avenida Tomaz Edison de Andrade Vieira, 825, Pinhais

PROPRIETÁRIO	PROPRIETÁRIO
ALPHAVILLE GRACIOSA CLUBE	ALPHAVILLE GRACIOSA CLUBE
REFERENCIA	RESPONSÁVEL TÉCNICO
PLANTA TÉRREO - ACADEMIA + SPA DEMOLIÇÃO + AMPLIAÇÃO	MARCOS RAEDER FILHO ENGENHEIRO CIVIL SP-5061821679/D AUTOR PROJETO
ARQUIVO 058-BS-RXX.DWG	ESCALA 1/50
ARQUITETO KEN UEHARA email ken@uehara.arq.br tel. 41 9641 6655	FASE FOLHA EP 02/02