




R01 | CASTELATO ATERMICA



R02 | PERGOALDO METALICO AÇO CORTEN



R03 | PEDRA HIJAU

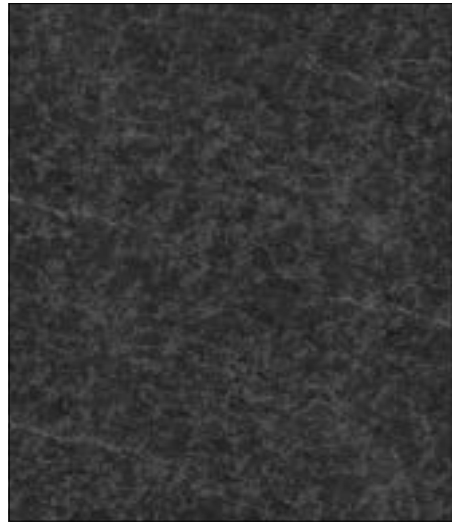

R04 | GRANITO PRETO S. GABRIEL ESCOVADO



R05 | TEXTURA GRAFITE



R06 | TEXTURA CINZA CONCRETO



R07 | BRISE MADEIRA ECOVALE




R08 | PERFIL EM LED




R09 | ESCADA PISCINA




R010 | BORDA DA PISCINA + SEKAPISO

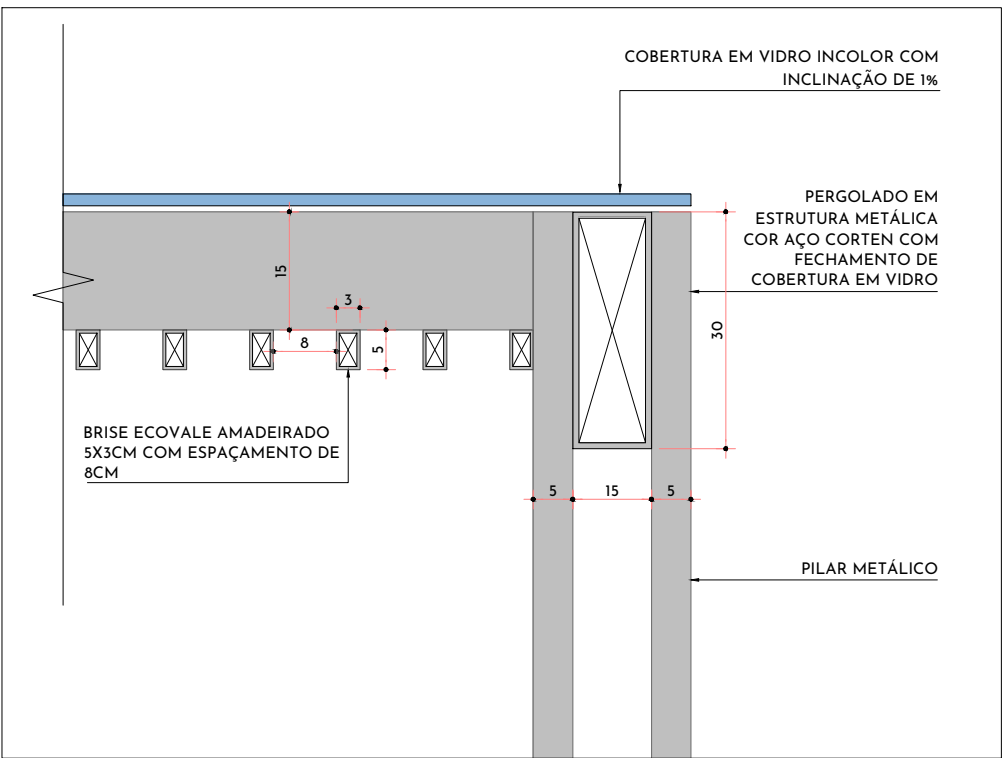


DET 1. PERGOLADO

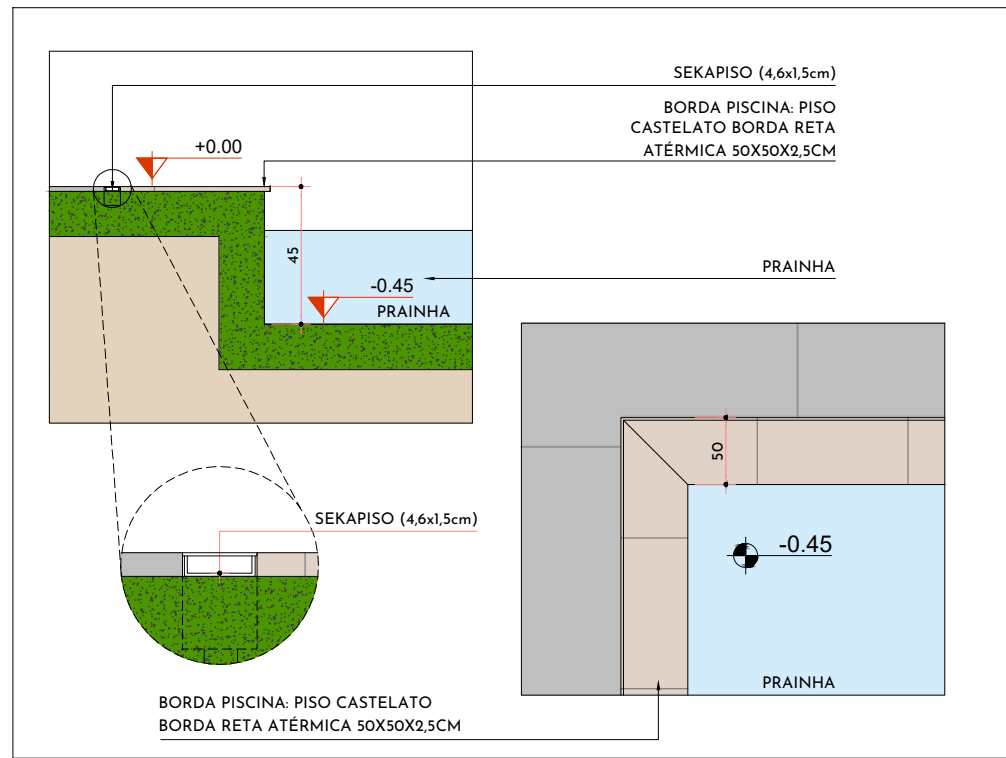


DET 2. BORDA PISCINA

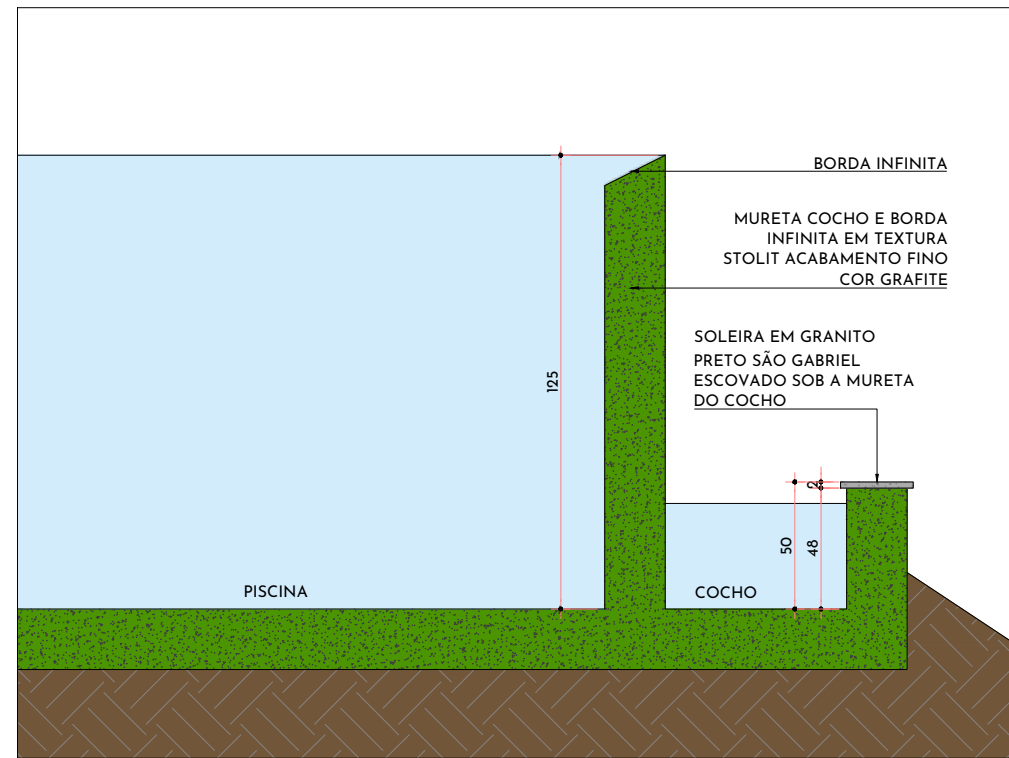


DET 3. BORDA INFINITA

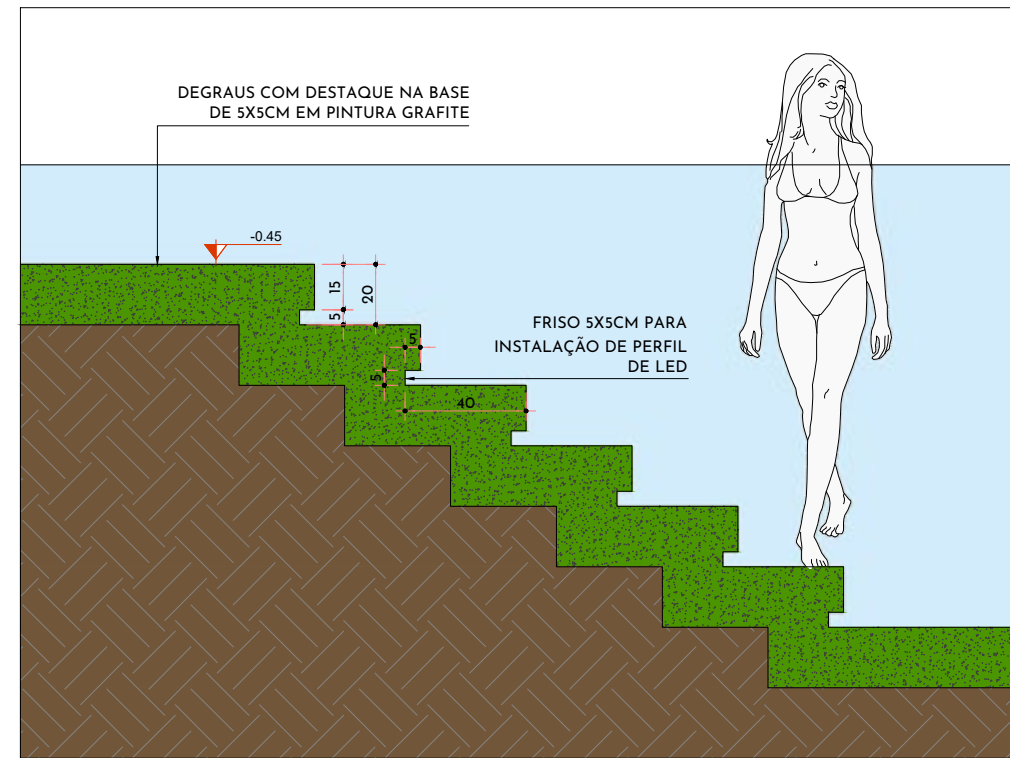



DET 4. ESCADA

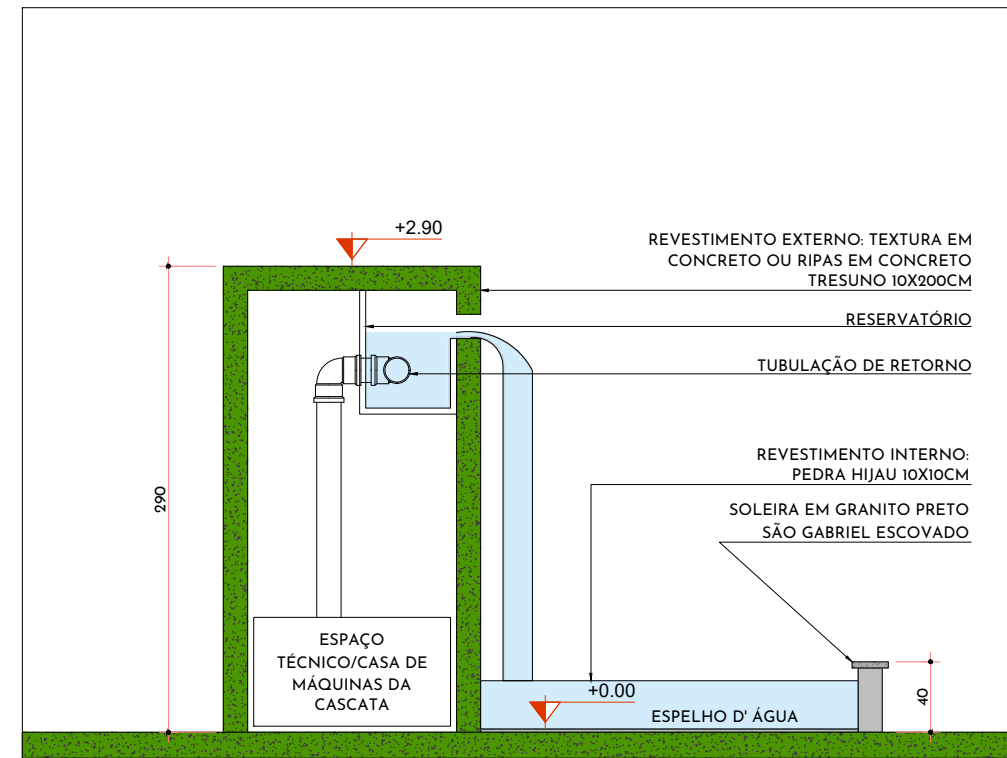

DET 5. CASCATA

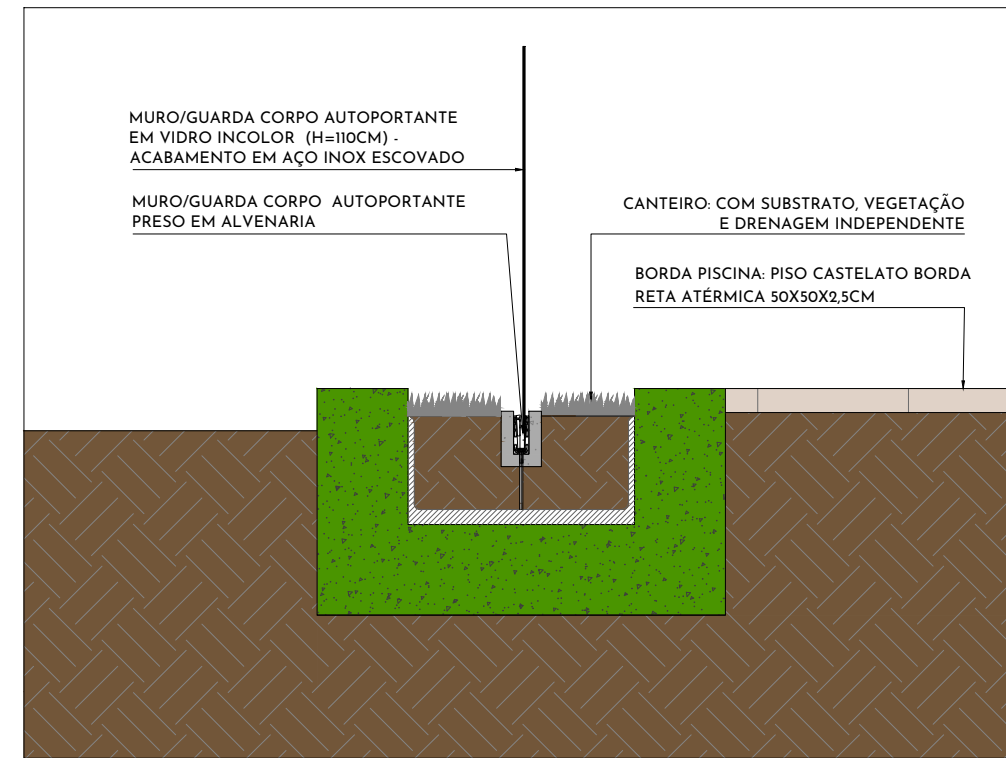

DET 6. FLOREIRA + GUARDA CORPO

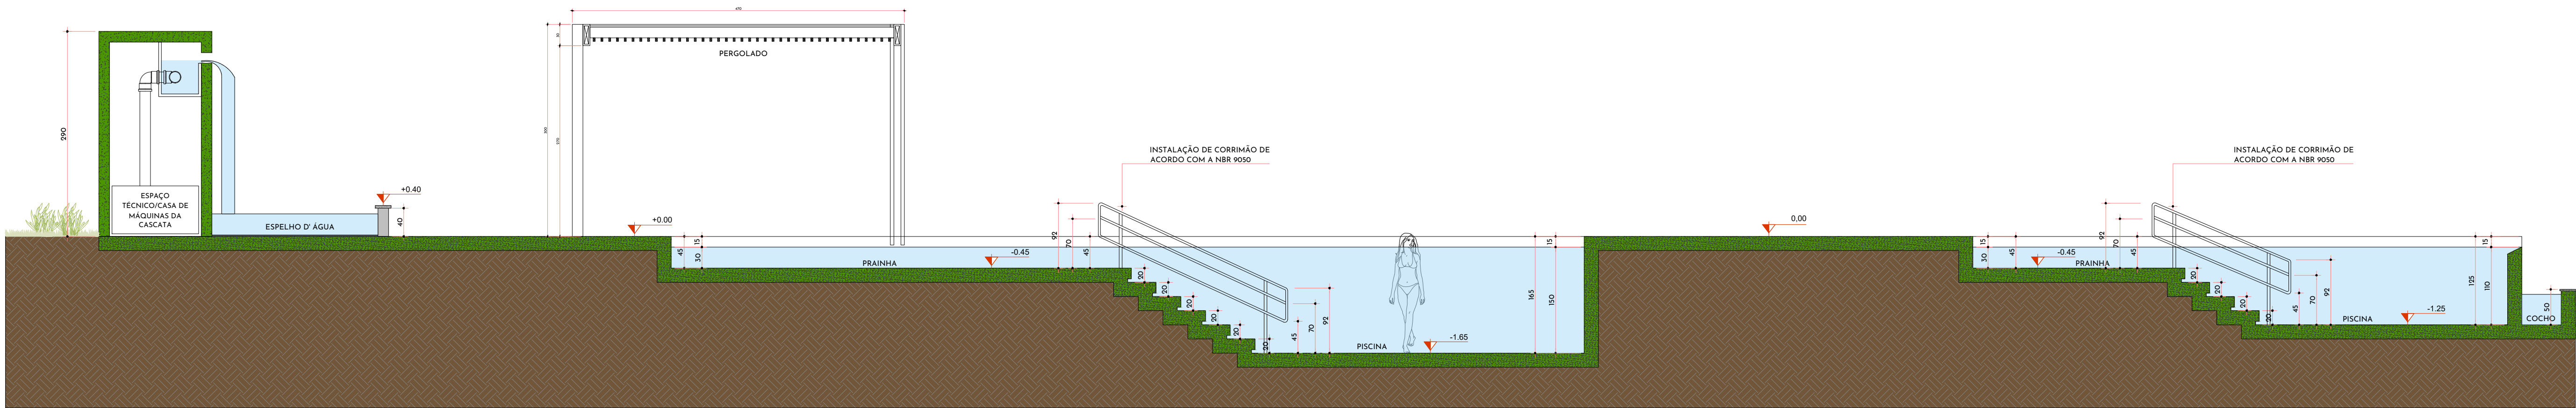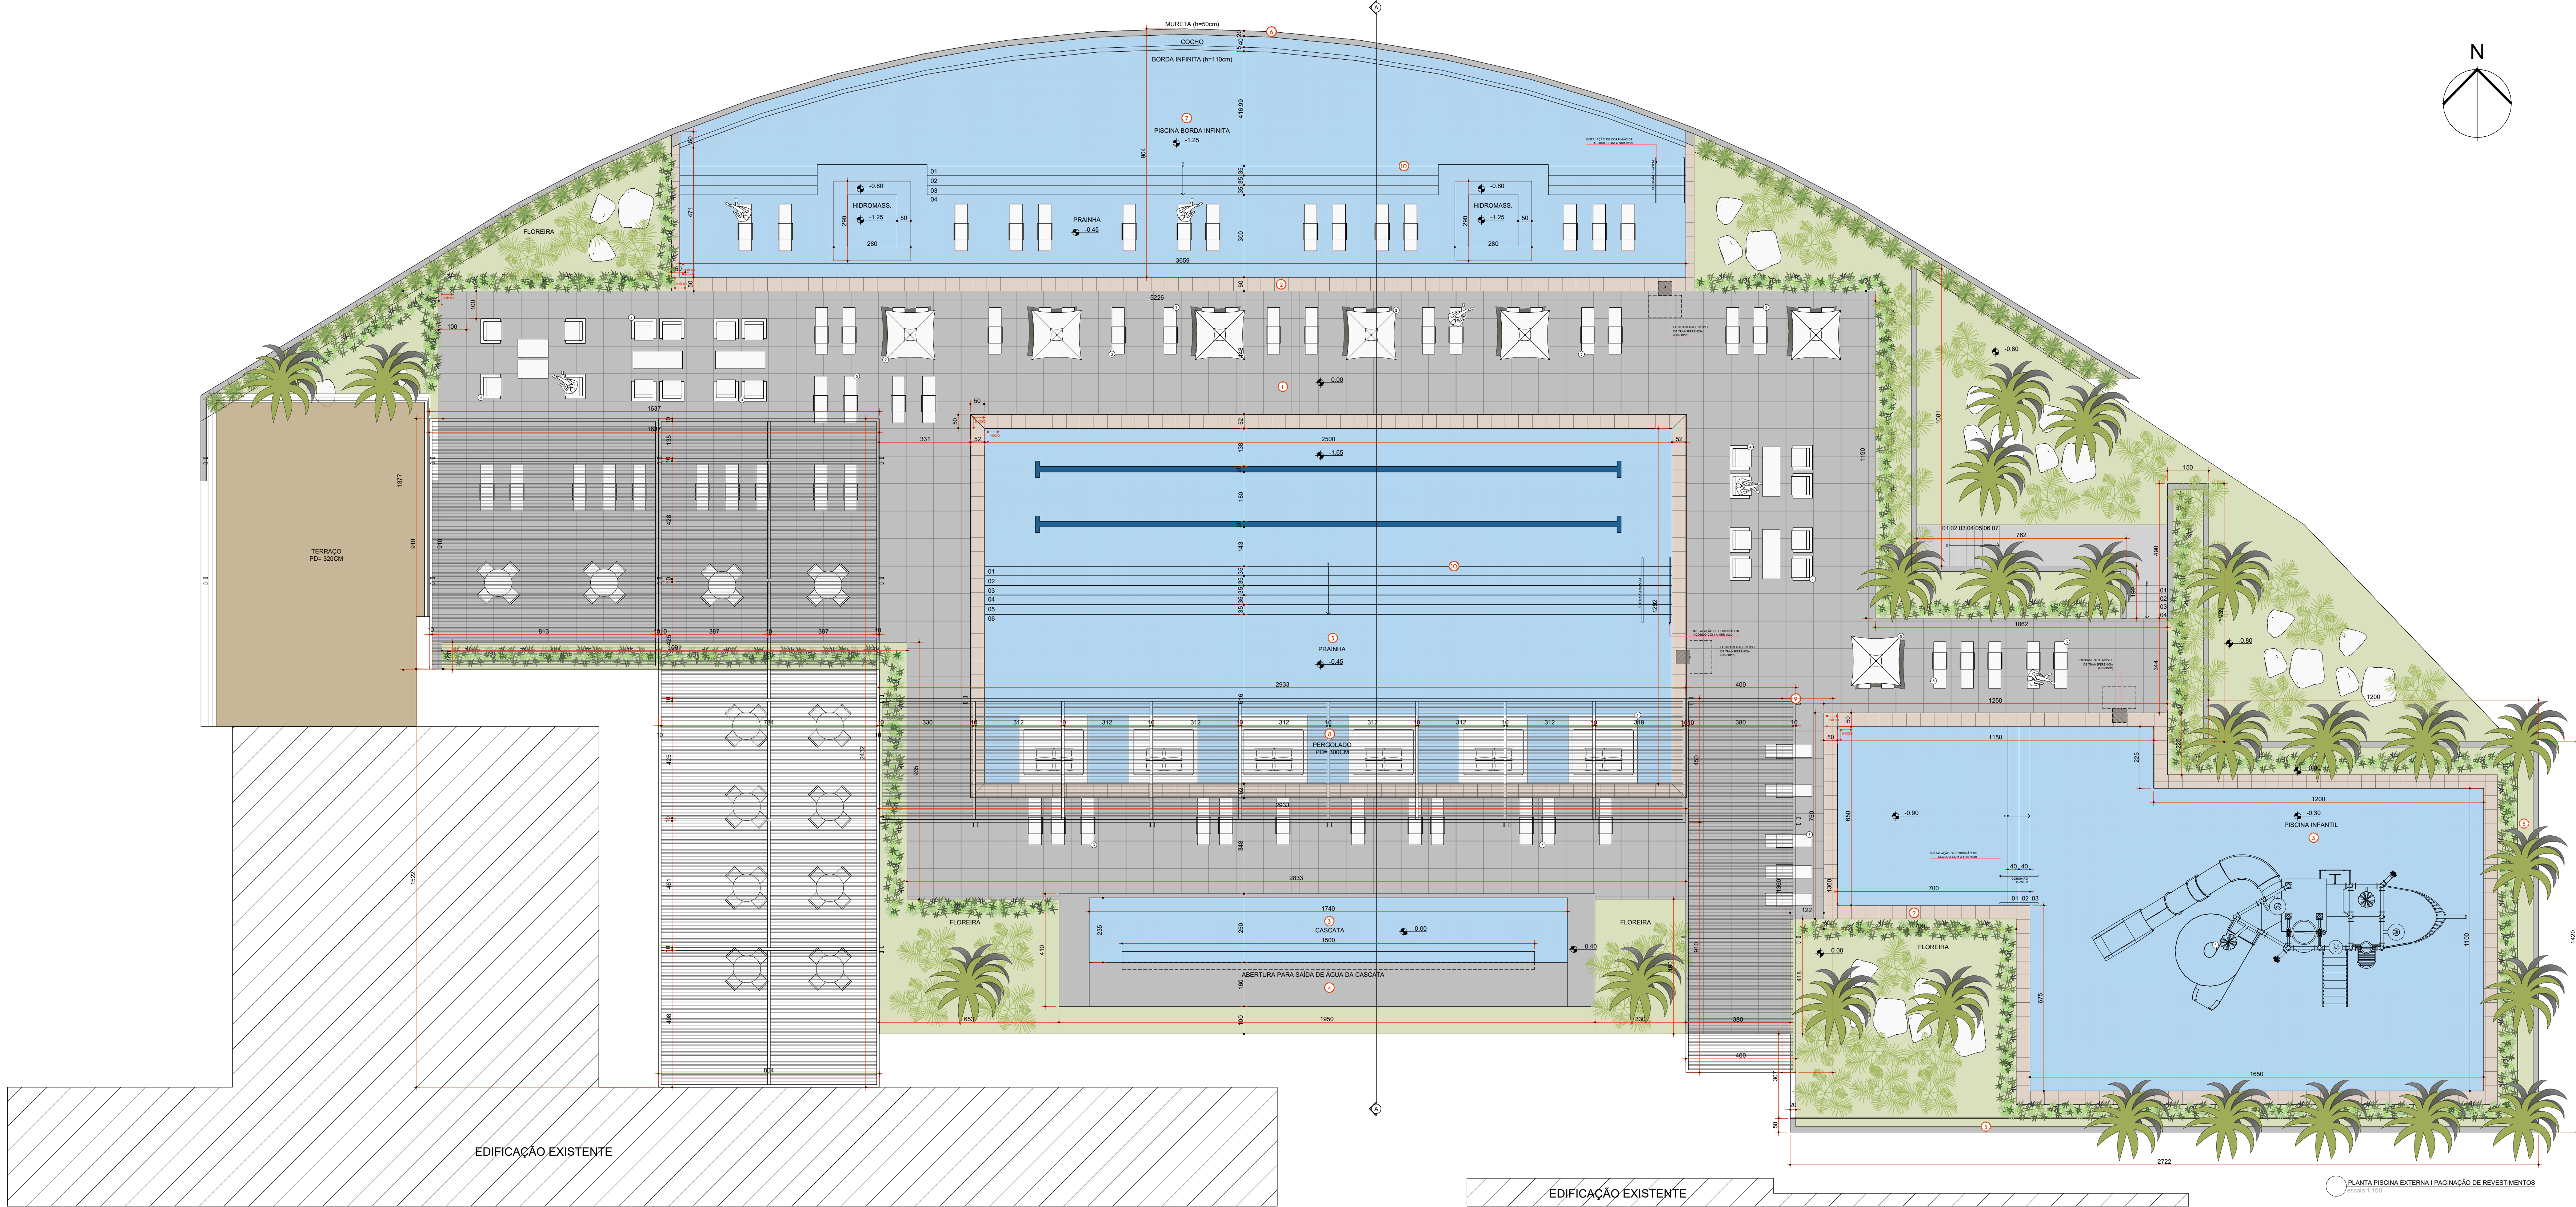

LEGENDA DE EQUIPAMENTOS

SMBL	DESCRIÇÃO DOS ITENS
①	CAMA LOUNGE - DAYBED OSLO TIDELI
②	CHMBRELONES (COR VERDE SIMILAR A LOGO DO ALPHAVILLE) LATERAL SAN MARTIN TESSARO
③	ESPRESSOCADEIRA CLUB TIDELI (ALUMINIO HUNTE GREEN, ELA ACAPULCO BEGE, MADEIRA NATURAL MEDIO)
④	POLTRONAS MYKONOS SACCARO
⑤	PLAYGROUND AQUATIC - ACQUAPLUS 1880

LEGENDA DE REVESTIMENTOS

SMBL	DESCRIÇÃO DOS ITENS
①	PISO EXTERNO CINZA CASTELATO ATERMICA 100X100CM COR CINZA OU PORCELANATO PORTINARI 100X100CM MINIMALISMO BRUTO SER HARD
②	BORDA PISCINA CASTELATO BORDA BETA ATERMICA 30X100X10CM
③	REVESTIMENTO PISCINA E CASCATA INTERNA PEDRA HIJAU 10X10CM
④	CASCATA REVESTIMENTO EXTERNO TEXTURA EM CONCRETO OU RIPAS EM CONCRETO TRESUNO 10X100CM
⑤	MURETA FLOREIRAS TEXTURA STOLIT ACABAMENTO FINO COR GRAFITE (SOLEIRA GRANITO PRETO SÃO GABRIEL ESCOVADO)
⑥	MURETA COCHO BORDA INFINITA TEXTURA STOLIT ACABAMENTO FINO COR GRAFITE (SOLEIRA GRANITO PRETO SÃO GABRIEL ESCOVADO)
⑦	BORDA INFINITA PEDRA HIJAU 10X10CM
⑧	BRISE ECOVALE MADEIRADO 1X1CM (ESPAÇAMENTO DE 1CM)
⑨	PERGOLADO ESTRUTURA METALICA COR AÇO CORTEN COM FECHAMENTO DE COBERTURA EM VIDRO INCOLOR - INCLINAÇÃO 14°
⑩	DEGRAUS COM DESTAQUE NA BASE DE 1X1CM - PINTURA GRAFITE

OBSERVAÇÕES

NOTAS:

O PROJETO FOI DESENVOLVIDO COM BASE NAS DIMENSÕES FORNECIDAS NA PLANTA ORIGINAL DO EMPREENDIMENTO ALPHAVILLE. PARA GARANTIR A PERFEITA EXECUÇÃO E O ALINHAMENTO COM AS ESTRUTURAS EXISTENTES, É IMPRESCINDÍVEL QUE TODAS AS MEDIDAS DAS PISCINAS, PERGOLADO E ÁREAS DE LAZER PROGRAMATICAMENTE CONFERIRAM IN LOCO E VALIDADAS ANTES DO INÍCIO DAS OBRAS.

REVISÃO	DATA	MODIFICAÇÃO
R00	06/02/2025	EMISSION INICIAL
R01	19/02/2025	AJUSTES
R02	24/02/2025	AJUSTES

PROJETO	REVITALIZAÇÃO DA PISCINA EXTERNA DO CLUBE
ENDEREÇO	AV. THOMAS EDISON DE ANDRADE VIEIRA, Nº 825 - PINHAIS - PR - COND. ALPHAVILLE GRACIOSA
PROPRIETÁRIO	PROPRIETÁRIO

ALPHAVILLE GRACIOSA CLUBE	ALPHAVILLE GRACIOSA CLUBE
REFERÊNCIA	CNPJ 08.159.288/0001-09
RESPONSÁVEL TÉCNICO	RESPONSÁVEL TÉCNICO
PLANTA PISCINA EXTERNA - PAGINAÇÃO DE REVESTIMENTOS	MARCOS RAEDER FILHO
	ENGENHEIRO CIVIL, SP-0981616/MD
	AUTOR DO PROJETO

ARQUIVO	ARQUIVO
MP_PL_PLANTA DE REVESTIMENTOS_R02.DWG	JOHANSEN KEN UETHAMA
	ARQUITETO CAU 483120-9

1/50	PE 01/01
------	----------