


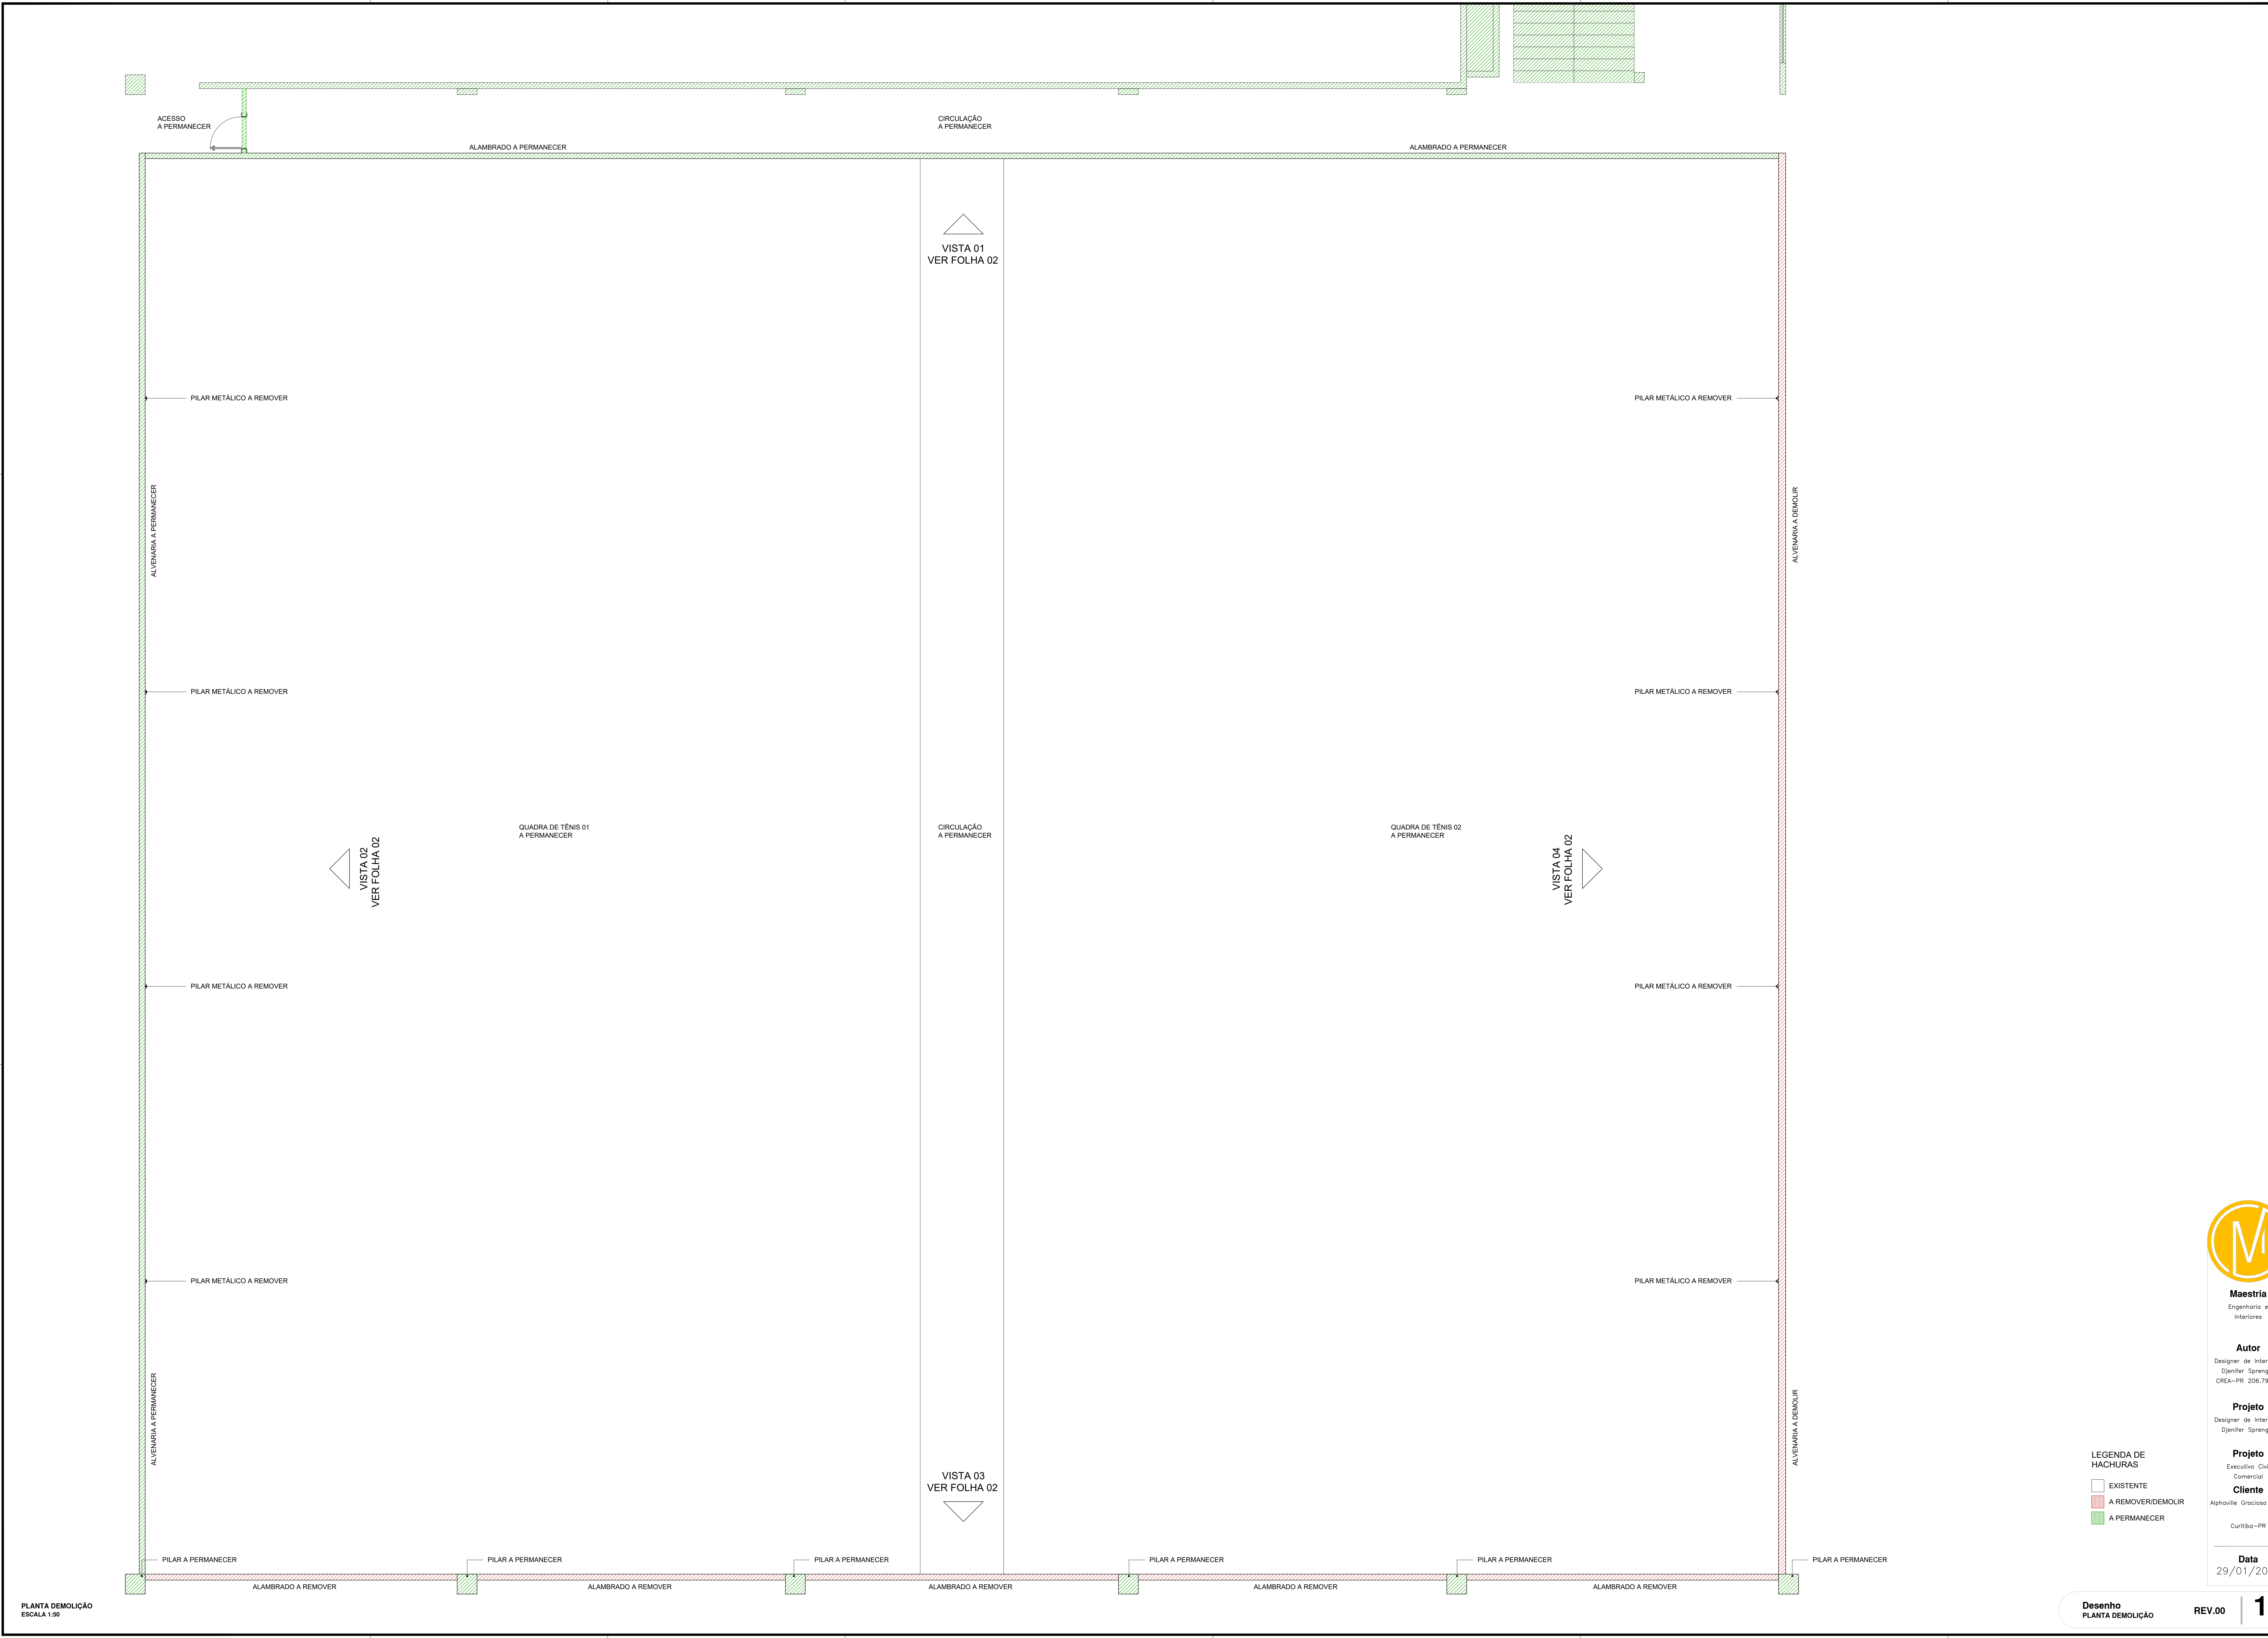

Maestria
Engenharia e Interiores

Autor
Designer de Interiores
Djenifer Sprenger
CREA-PR 206.796/D

Projeto
Designer de Interiores
Djenifer Sprenger

Projeto
Executivo Civil
Comercial

Cliente
Alphoville Graciosa Clube
Curitiba-PR

Data
29/01/2025

LEGENDA DE HACHURAS
□ EXISTENTE
▤ A REMOVER/DEMOLIR
▨ A PERMANECER

Desenho
PLANTA DEMOLIÇÃO

REV.00

1/08



VISTA 01
SEM ESCALA



VISTA 04
SEM ESCALA



VISTA 02
SEM ESCALA



VISTA 03
SEM ESCALA



VISTA 01
SEM ESCALA

TABELA A REMOVER/DEMOLIR		
LOCAL	ITEM	ÁREA / UN.
PAREDE	PILARES METÁLICOS (VISTAS 02 e 04)	08
PAREDE	ALVENARIA (VISTA 04)	95,00m²
PAREDE	FECHAMENTO LATERAL METÁLICO (VISTAS 02, 03 e 04)	REMOVER TUDO
PAREDE	ALAMBRADO (VISTA 03)	82,00m²
TETO	COBERTURA E ESTRUTURA METÁLICA (VISTAS 01, 02, 03 e 04)	REMOVER TUDO

TABELA A PERMANECER		
LOCAL	ITEM	ÁREA / UN.
PAREDE	ALAMBRADO (VISTA 01)	PERMANECE TUDO
PAREDE	ALVENARIA (VISTA 02)	95,00m²
PAREDE	PILARES EM CONCRETO (VISTA 03)	PERMANECE TUDO

LEGENDA DE HACHURAS

EXISTENTE

A REMOVER/DEMOLIR

A PERMANECER



Autor
Engenharia e Interiores

Projeto
Designer de Interiores
Djenifer Sprenger
CREA-PR 206.796/D

Projeto
Executivo Civil
Comercial
Djenifer Sprenger


Projeto
Executivo Civil
Comercial
Cliente
Alphaville Graciosa Clube
Curitiba-PR

Data
29/01/2025

Desenho
PLANTA DEMOLIÇÃO

REV.00

2
/08

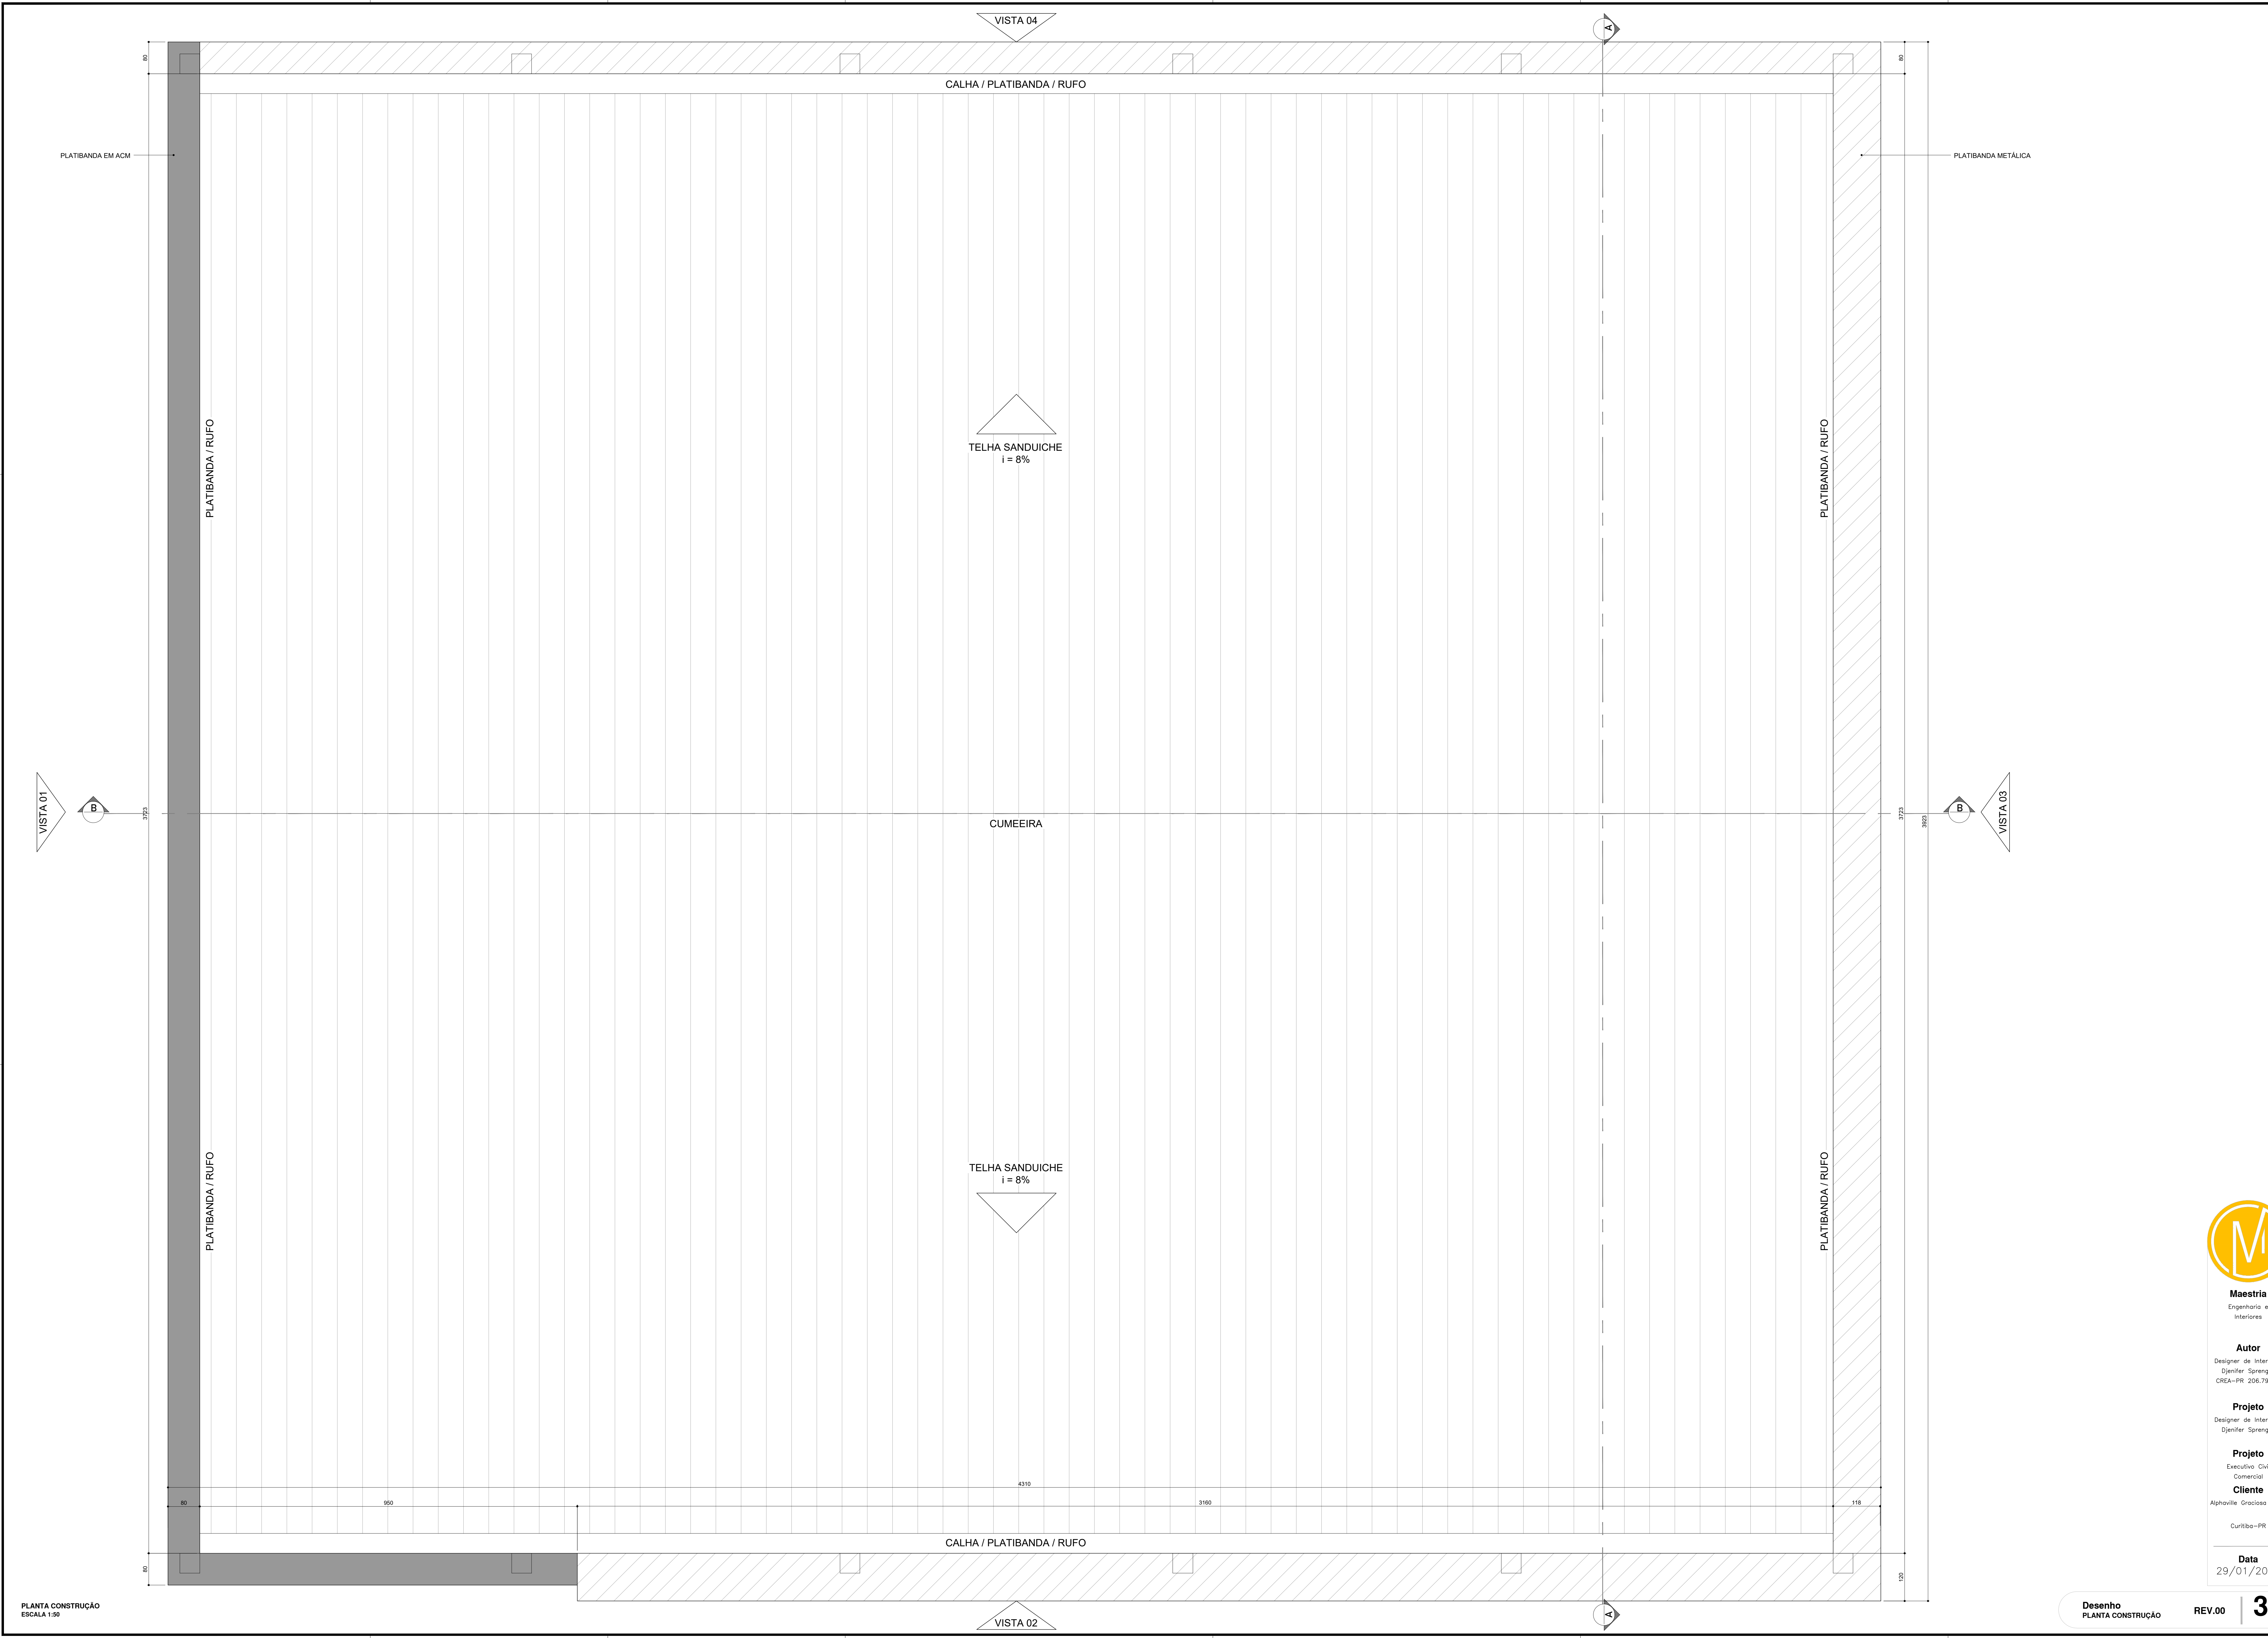

Maestria
Engenharia e Interiores


Autor
Designer de Interiores
Djenifer Sprenger
CREA-PR 206.796/D

Projeto
Designer de Interiores
Djenifer Sprenger


Projeto
Executivo Civil
Comercial

Cliente
Alphaville Graciosa Clube
Curitiba-PR

Data
29/01/2025

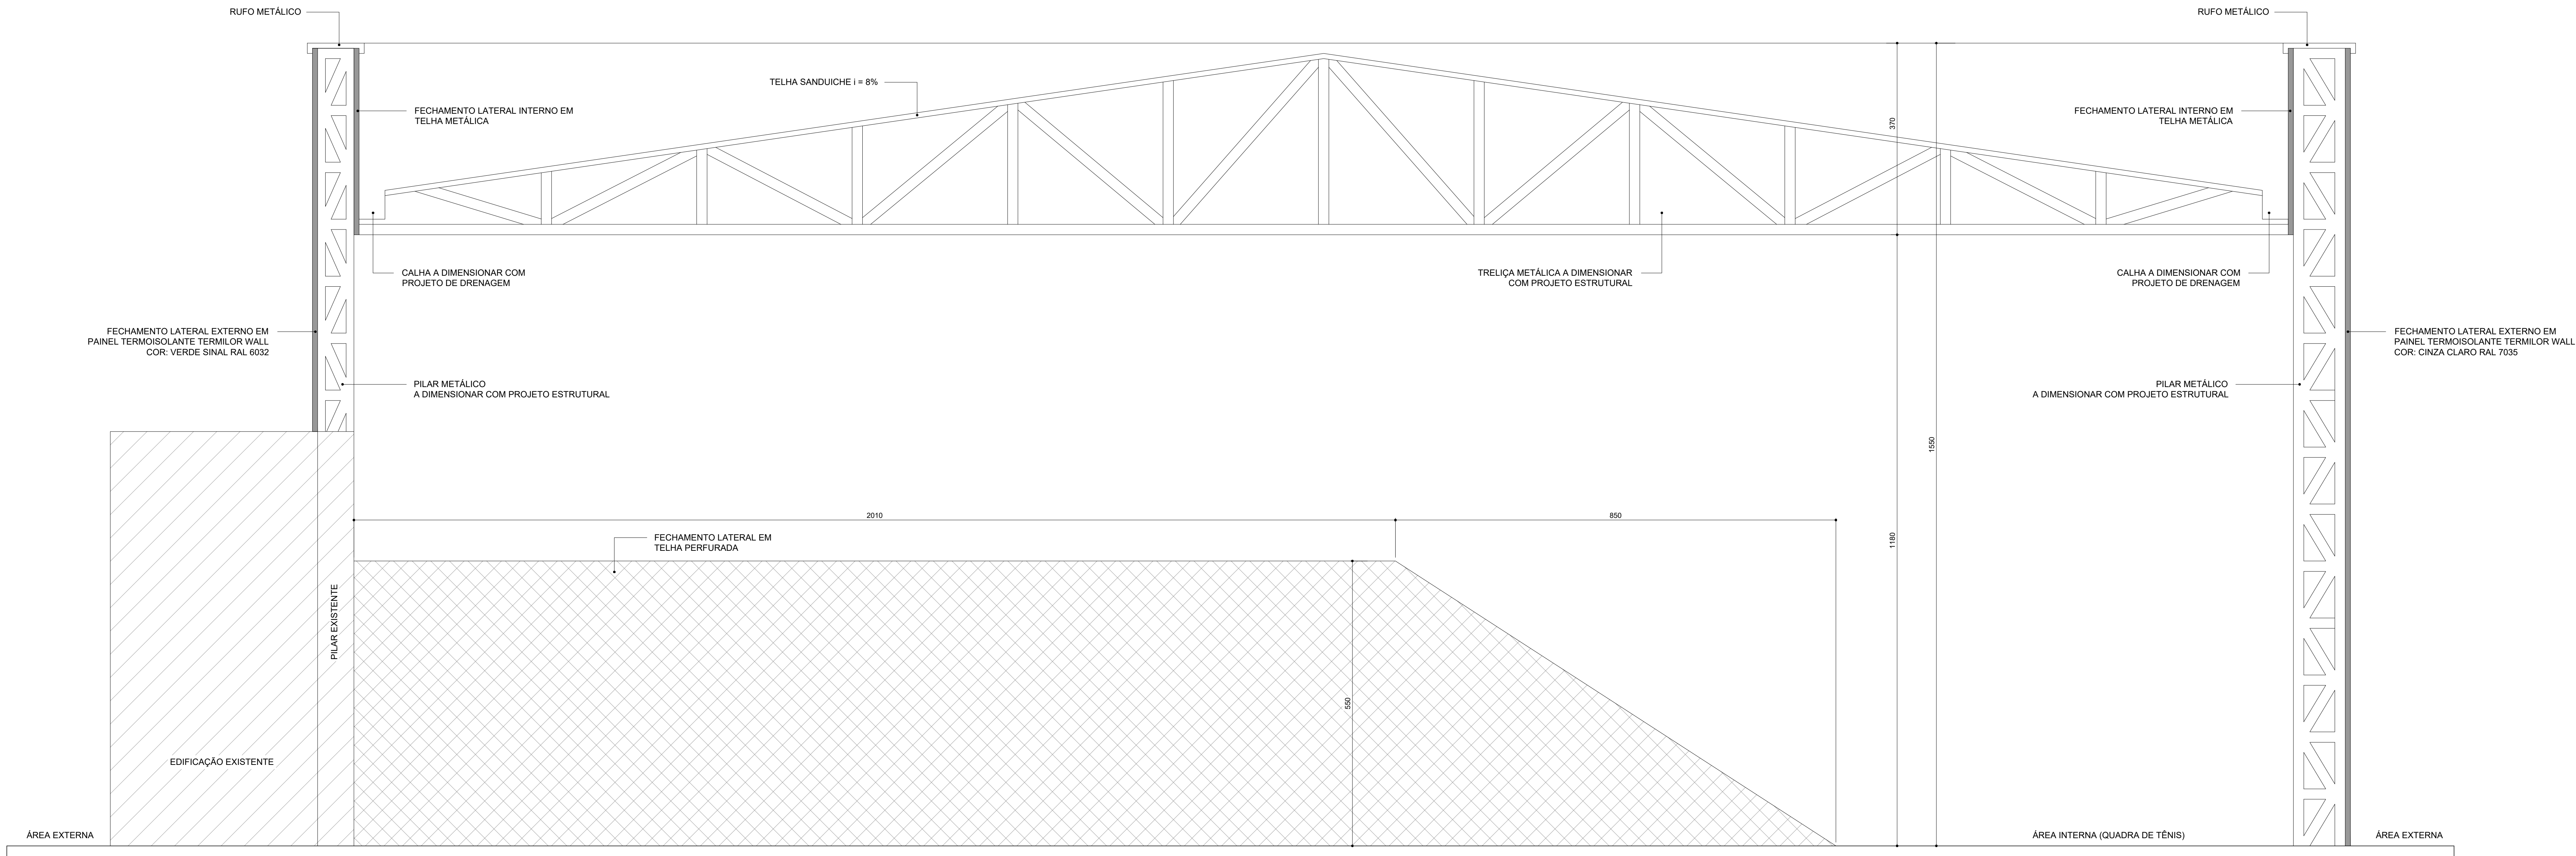

CORTA A-A
ESCALA 1:50

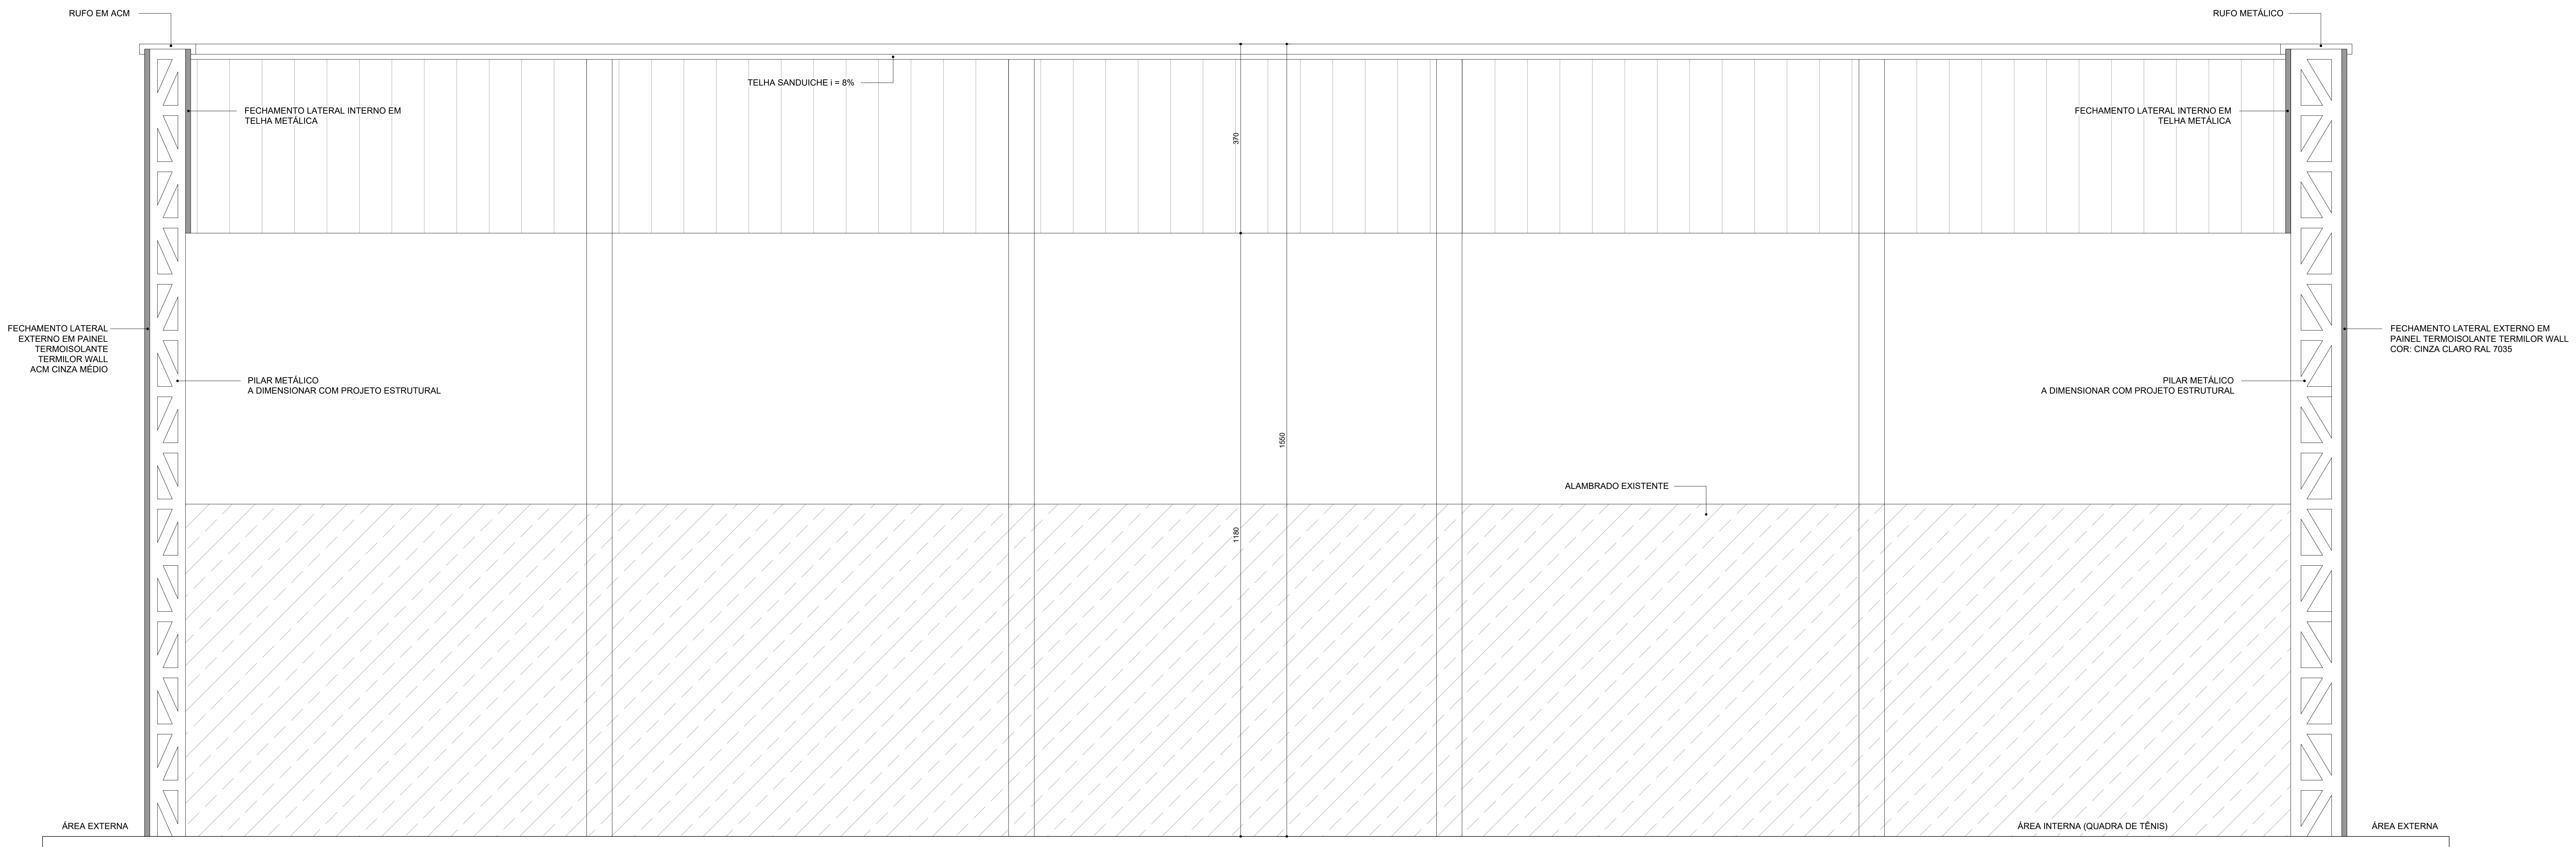

CORTA B-B
ESCALA 1:50



Maestria
Engenharia e
Interiores


Autor
Designer de Interiores
Djenifer Sprenger
CREA-PR 206.796/D



Projeto
Designer de Interiores
Djenifer Sprenger

Projeto
Executivo Civil
Comercial

Cliente
Alphaville Graciosa Clube
Curitiba-PR

Data
29/01/2025

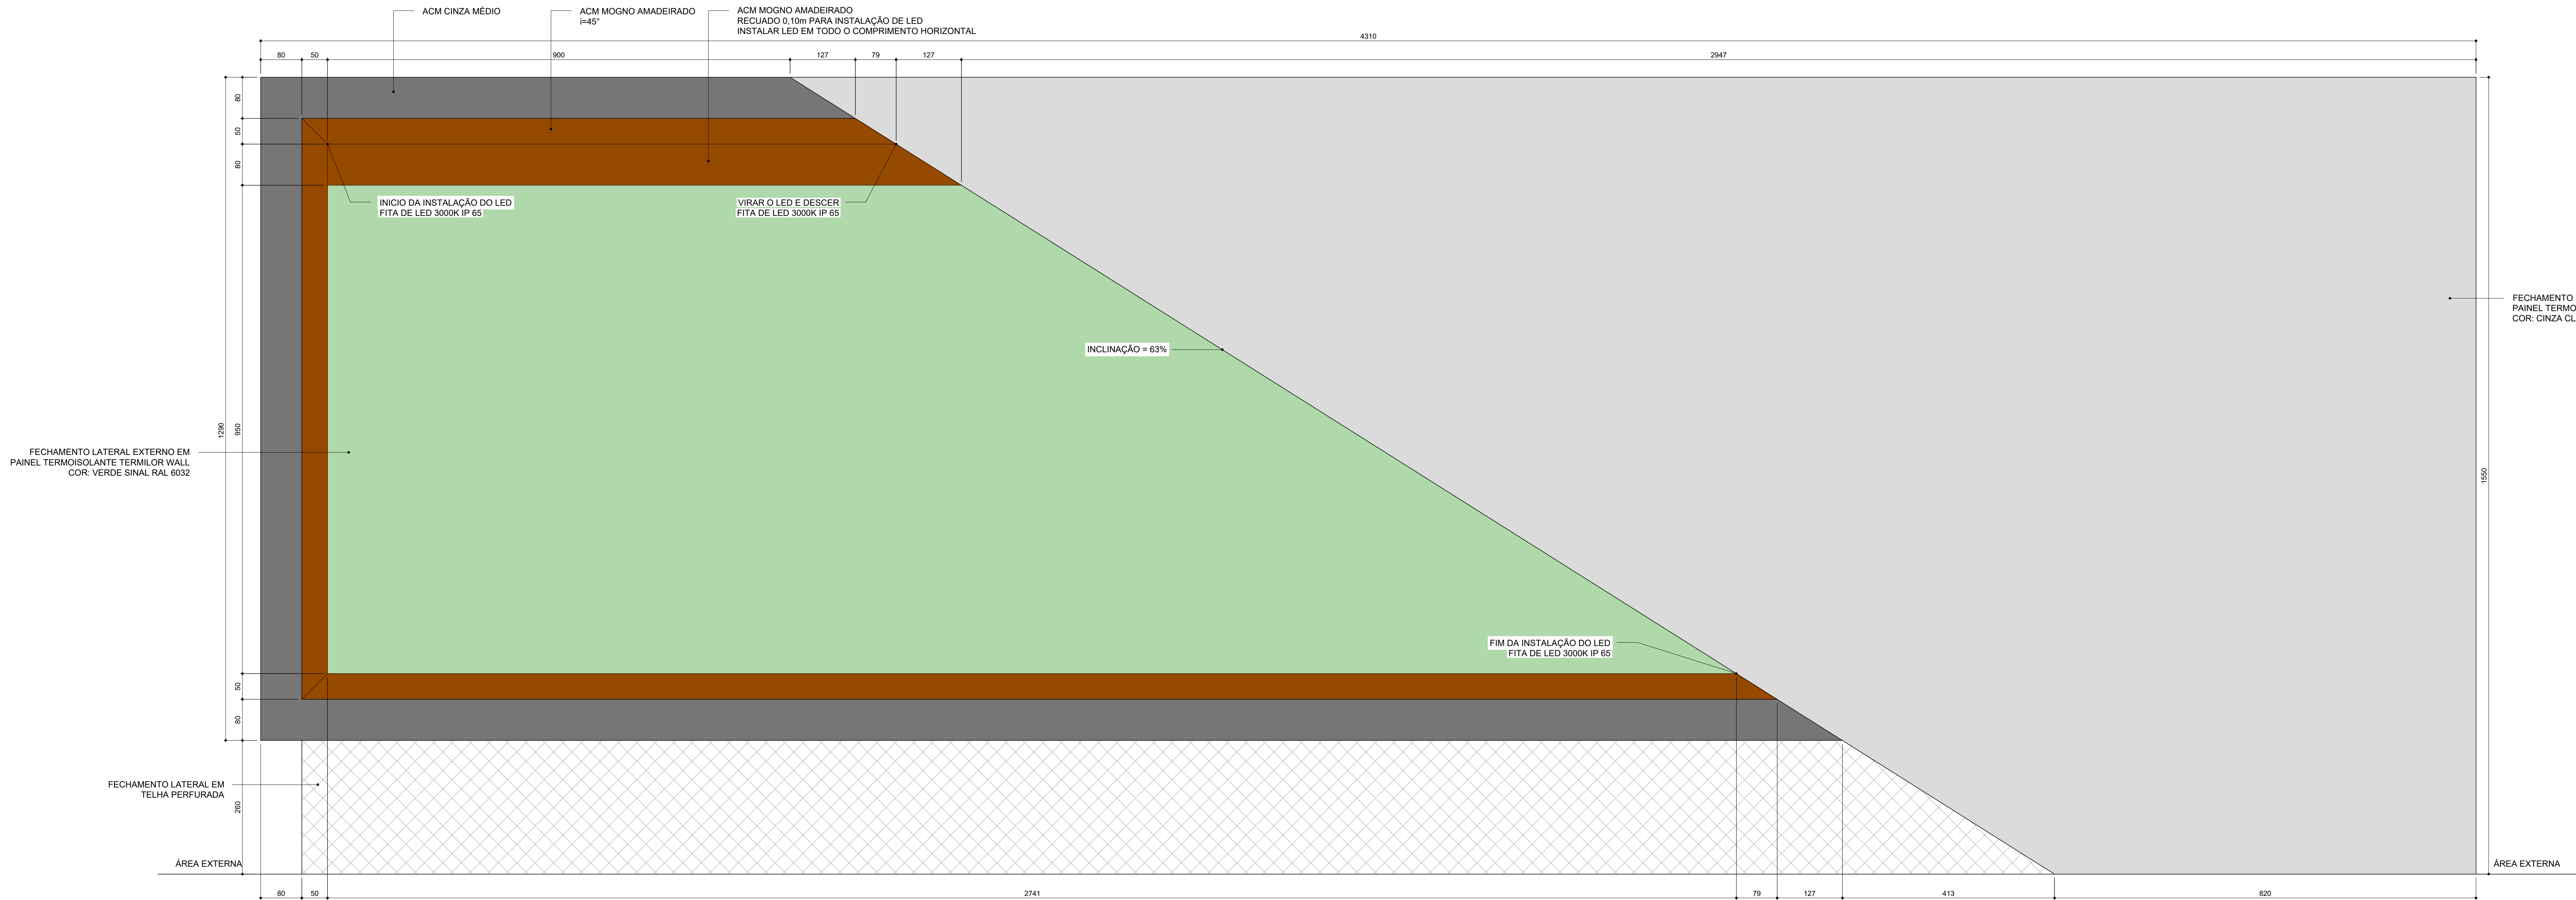

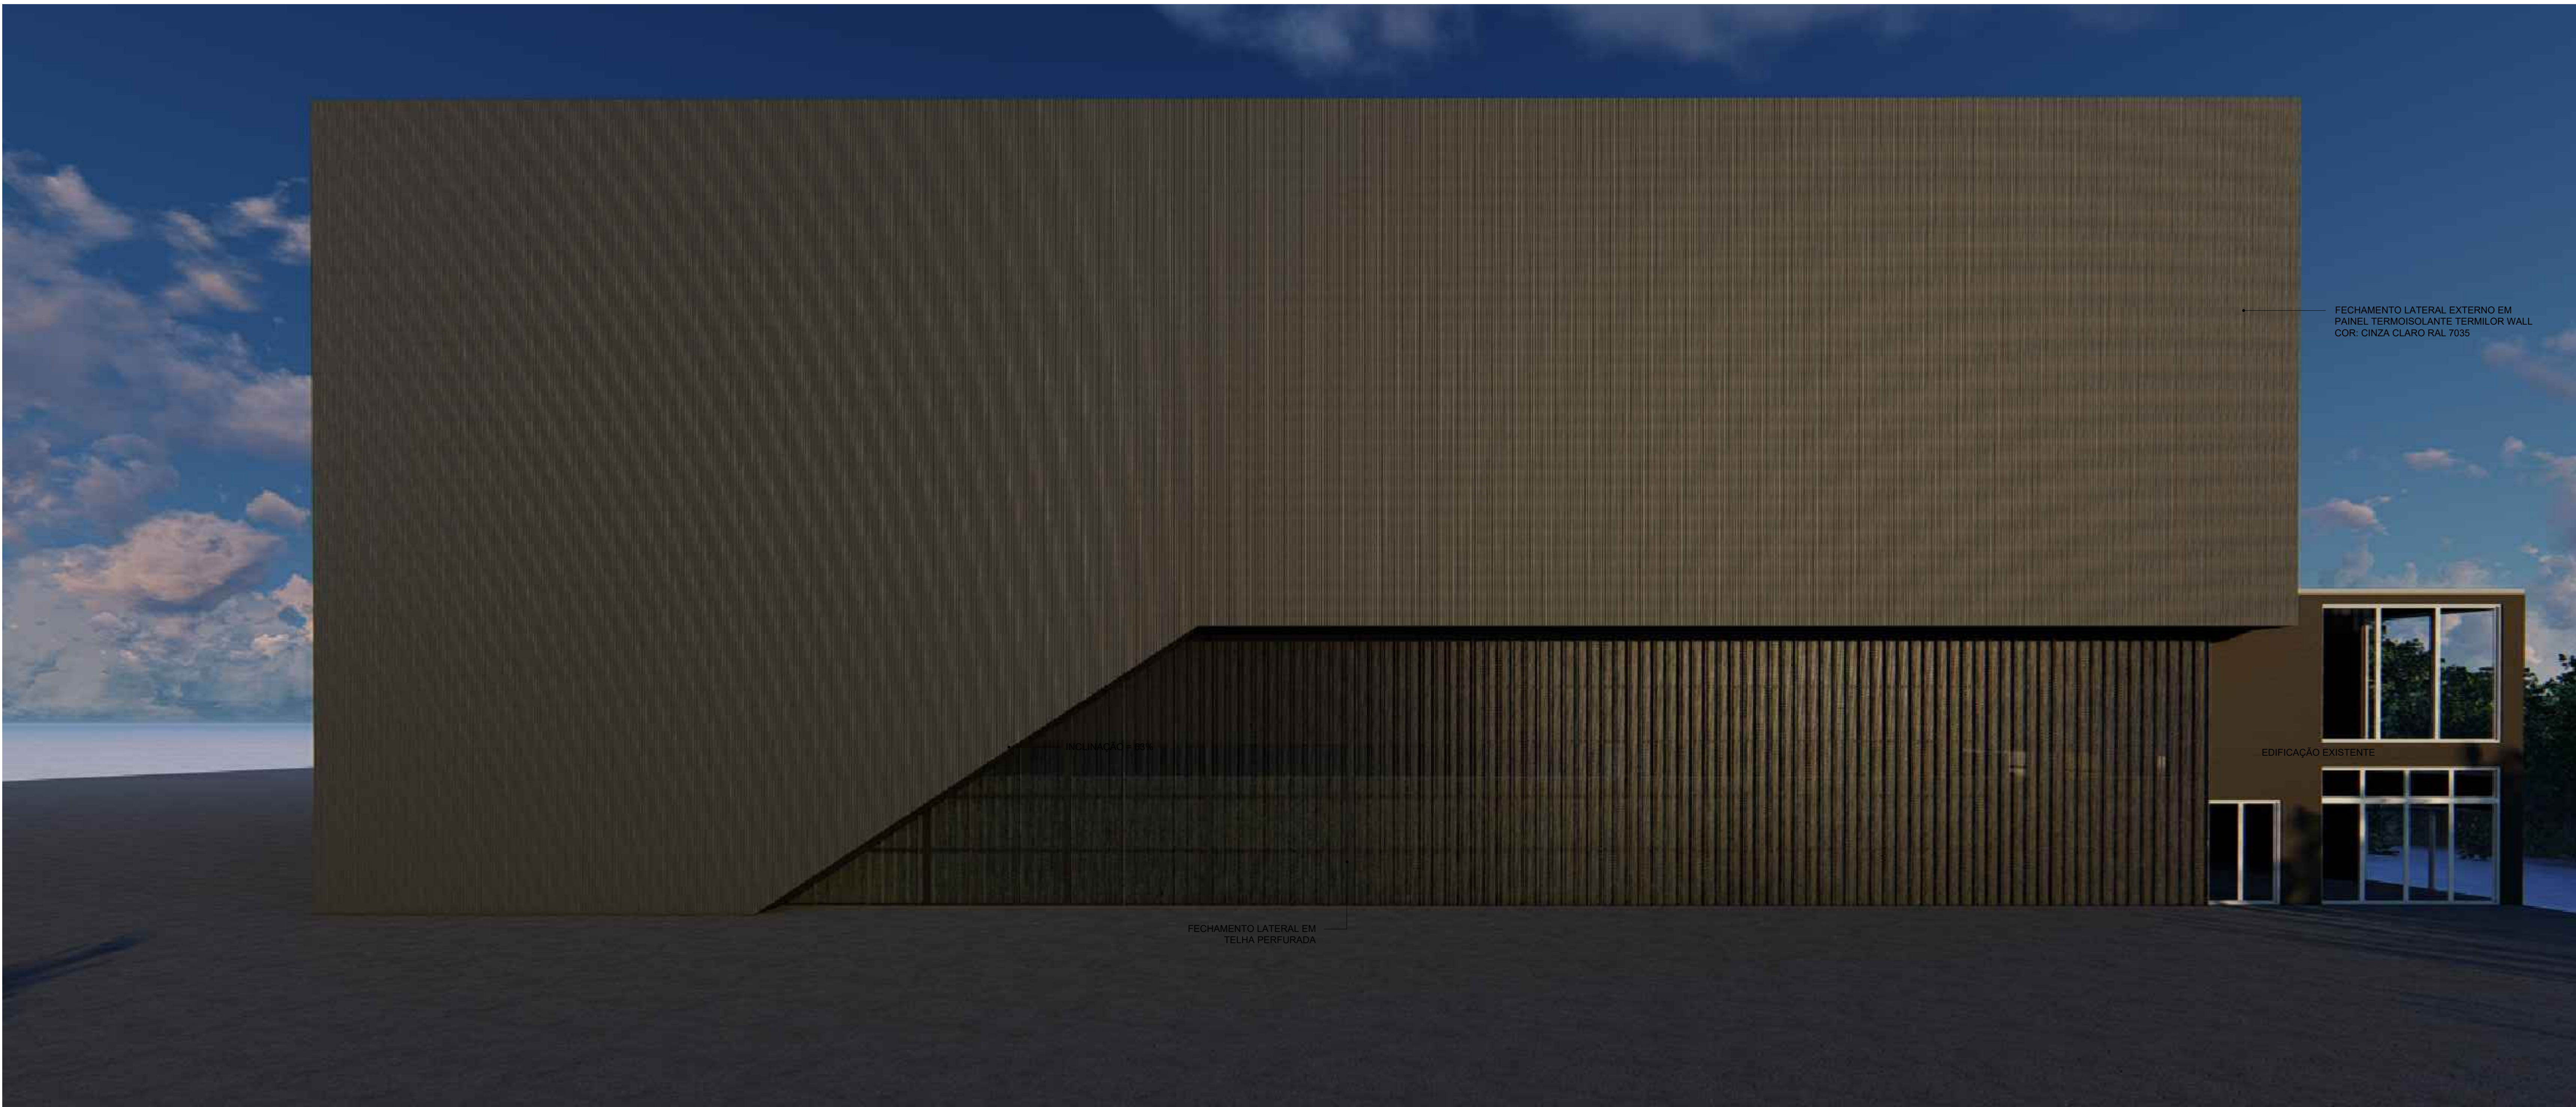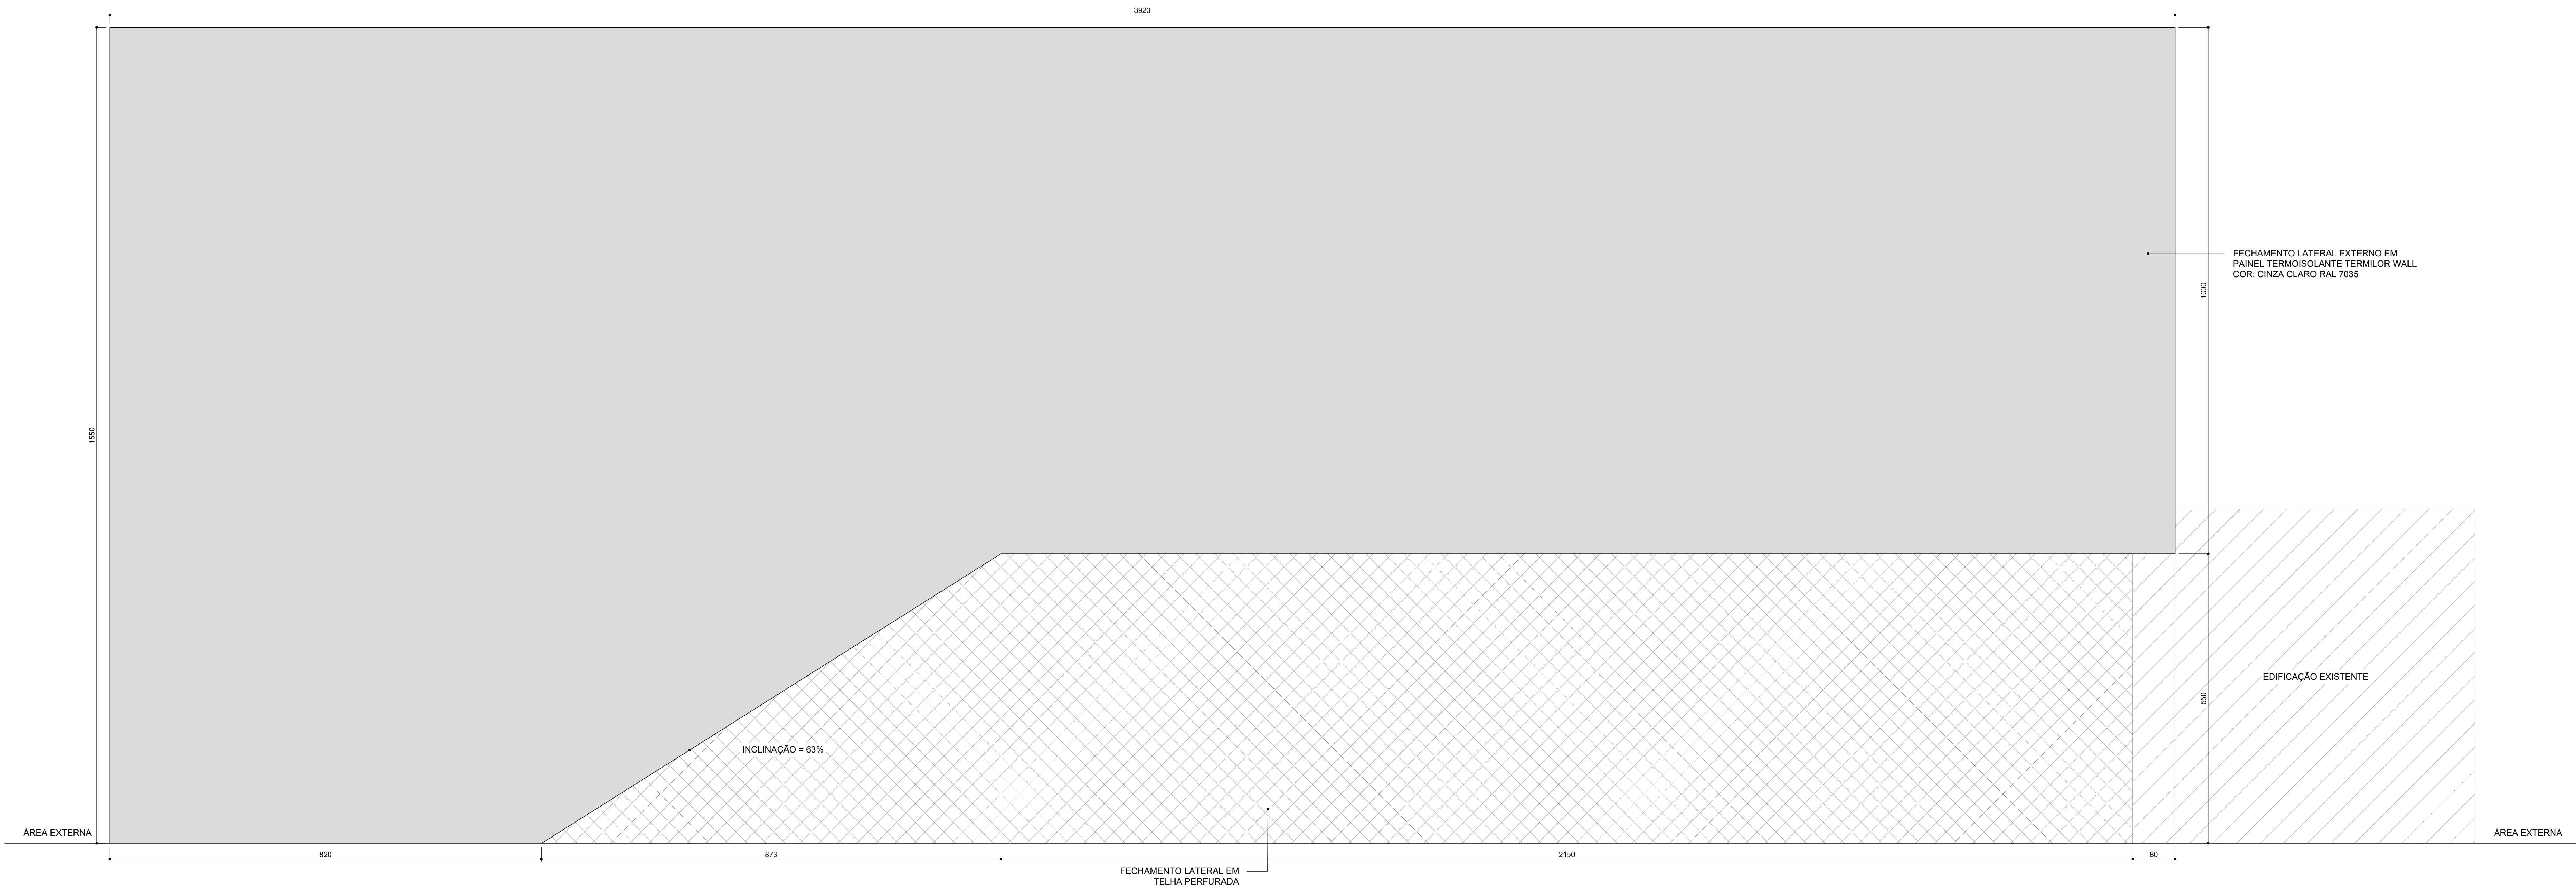

Maestria
Engenharia e
Interiores


Autor
Designer de Interiores
Djenifer Sprenger
CREA-PR 206.796/D

Projeto
Designer de Interiores
Djenifer Sprenger


Projeto
Executivo Civil
Comercial

Cliente
Alphaville Graciosa Clube
Curitiba-PR


Data
29/01/2025

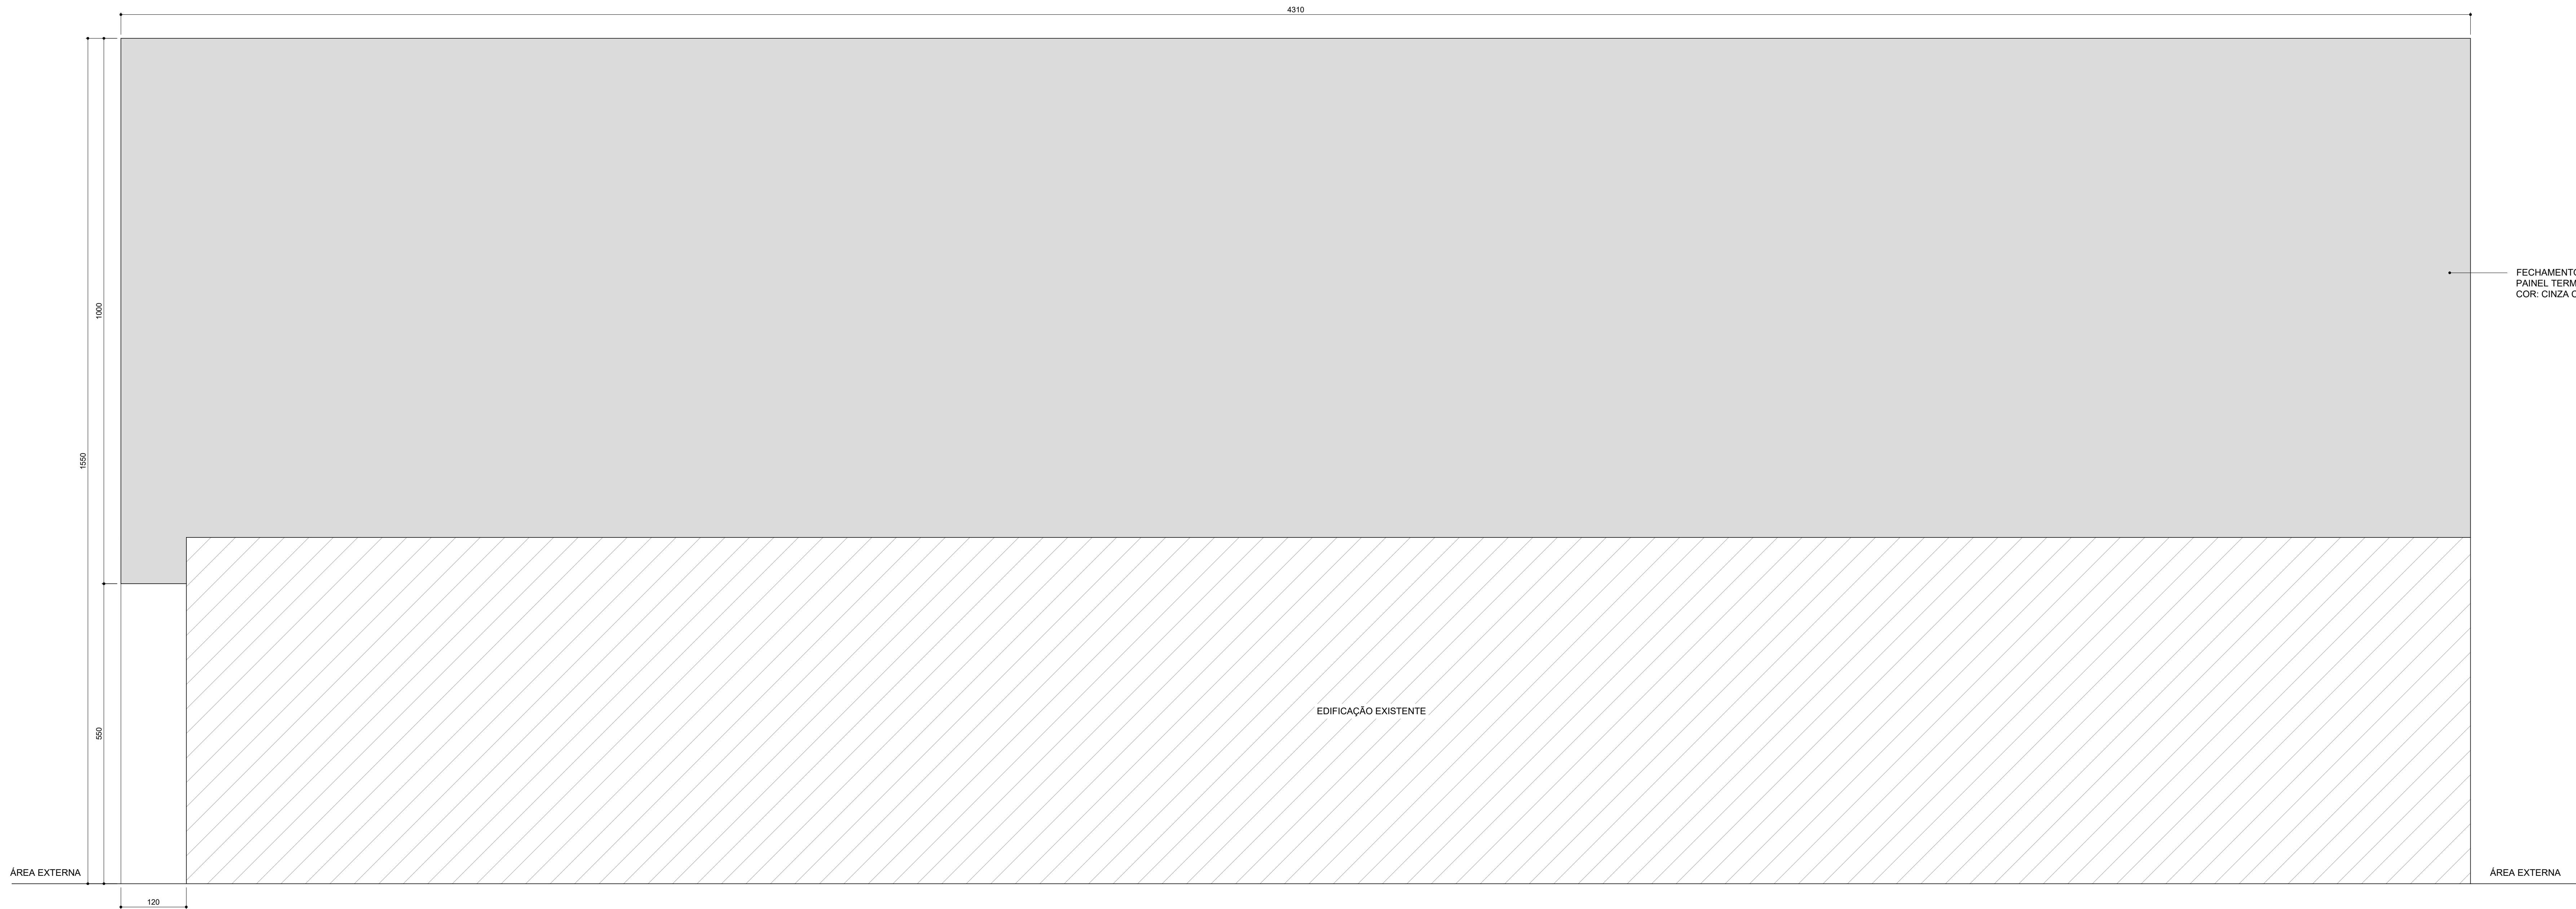

VISTA 04
ESCALA 1:50

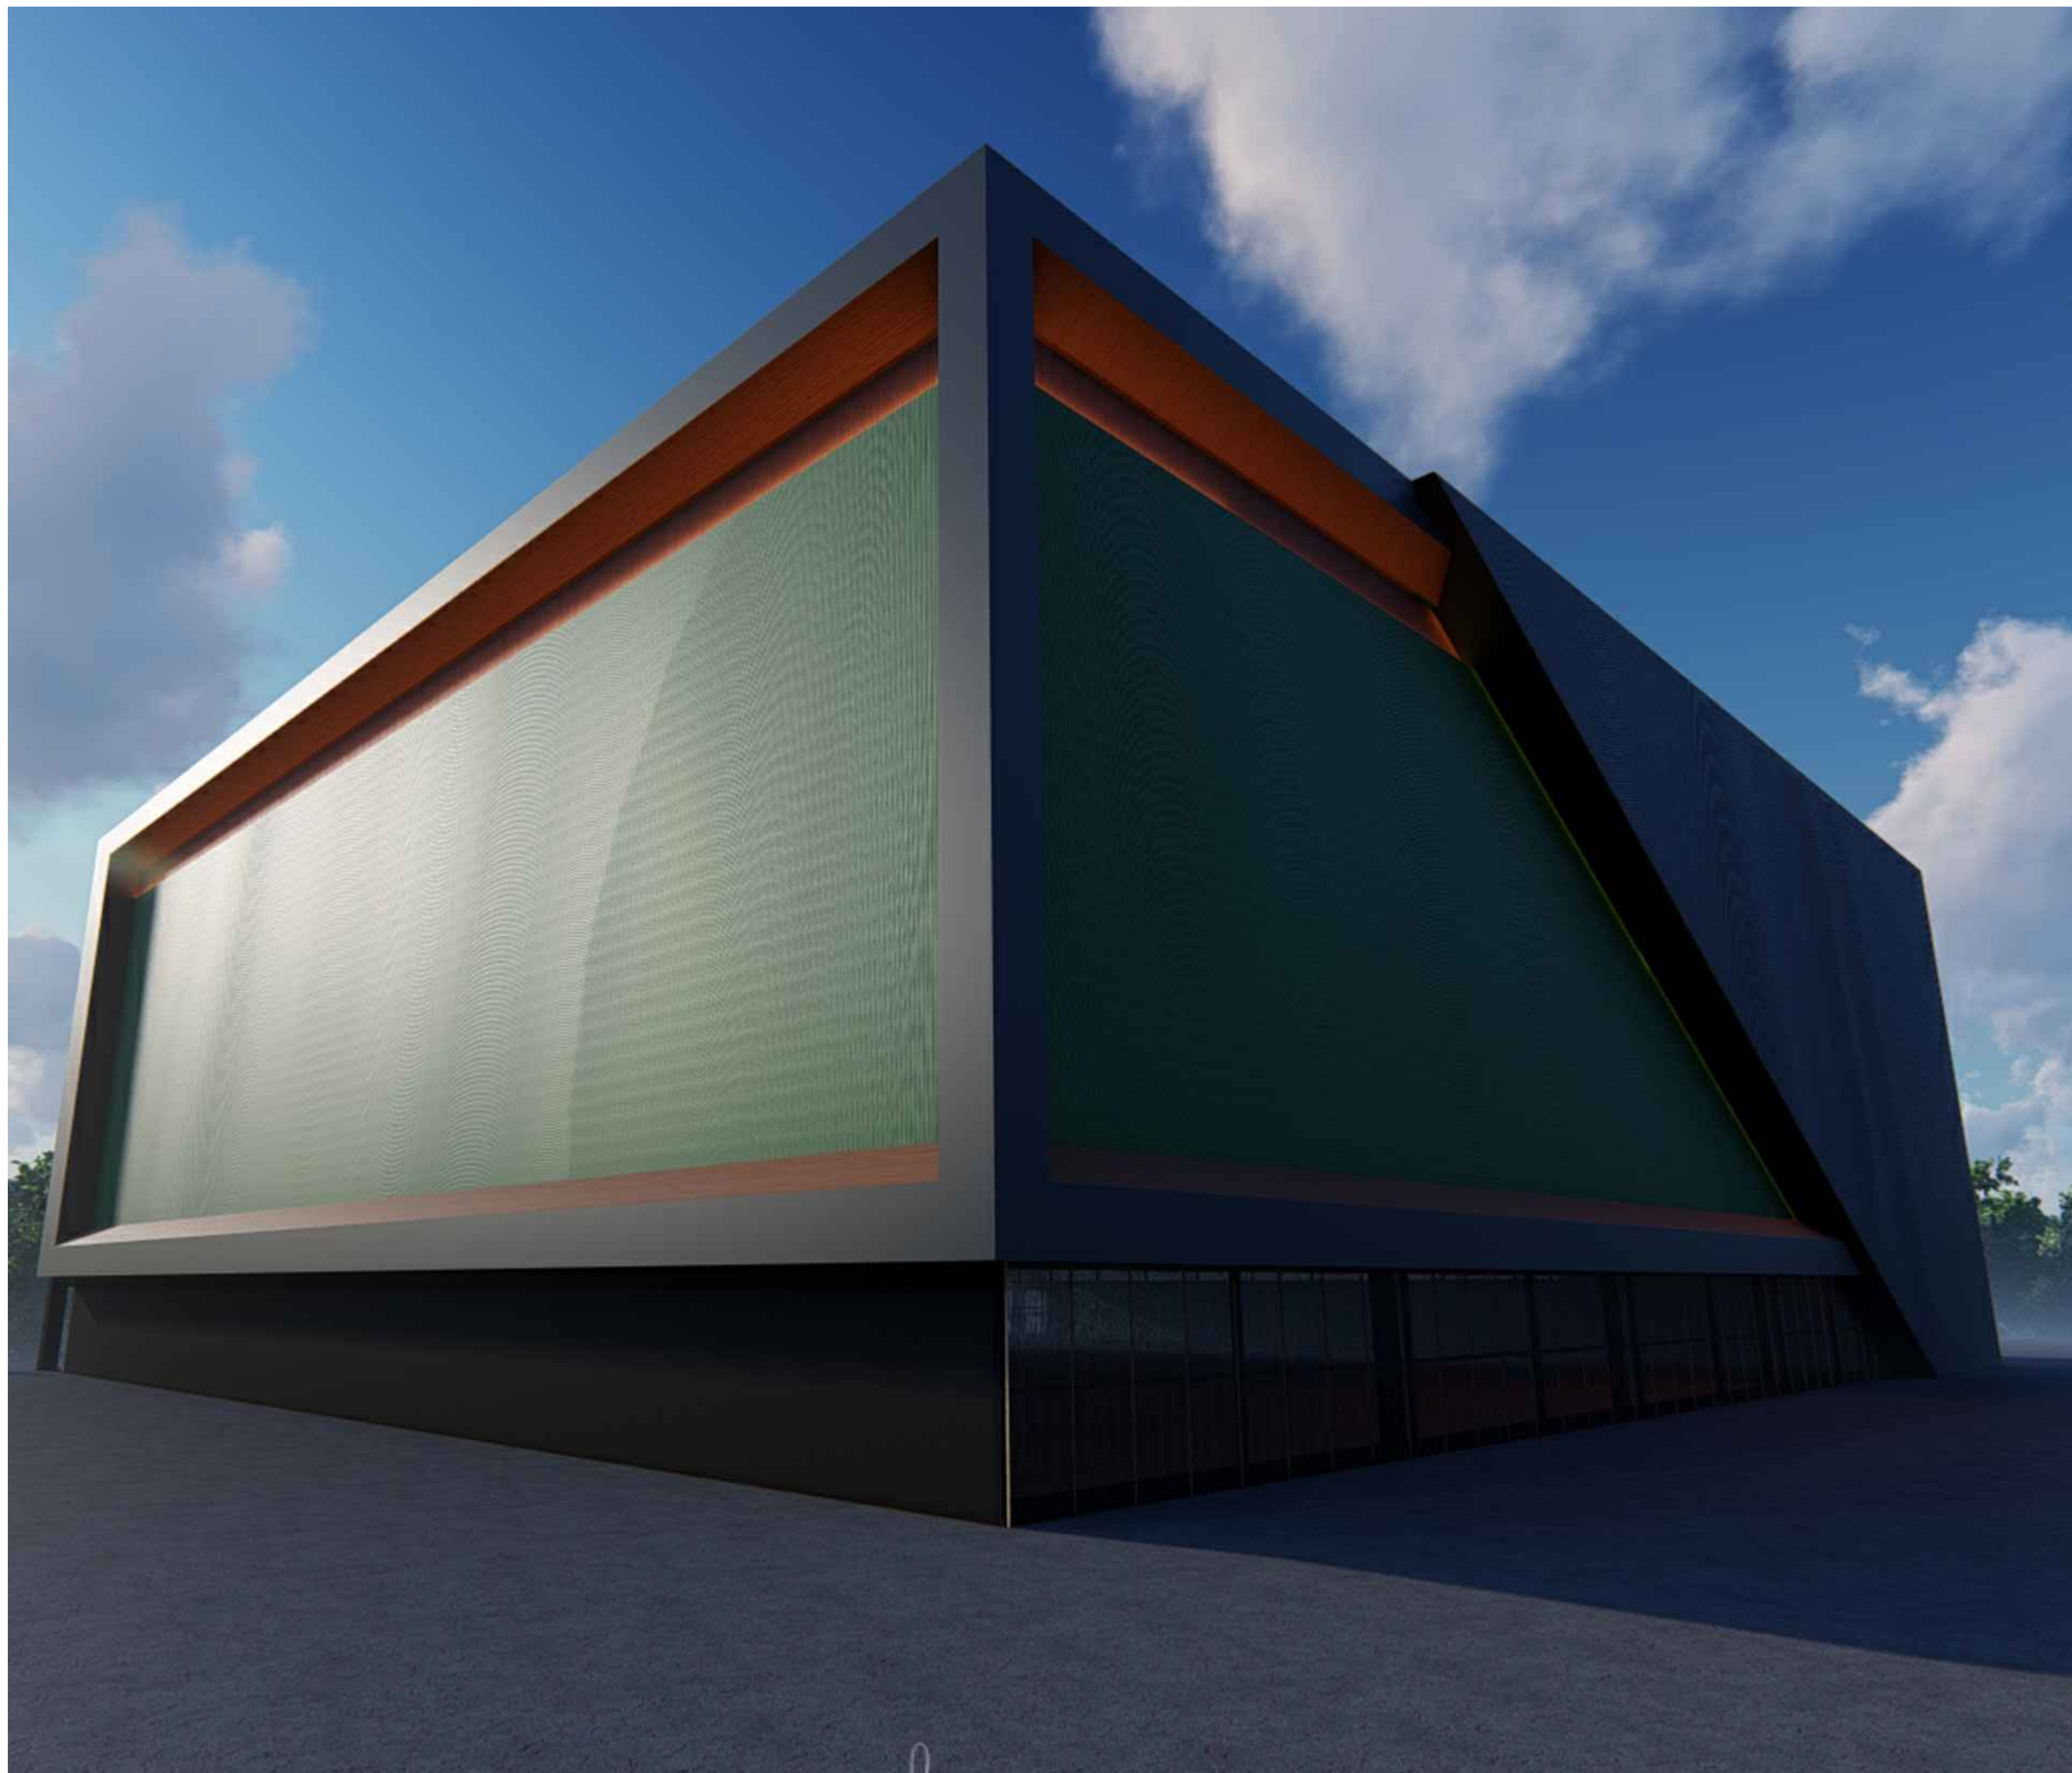

VISTAS 01 E 02
ESCALA 1:50

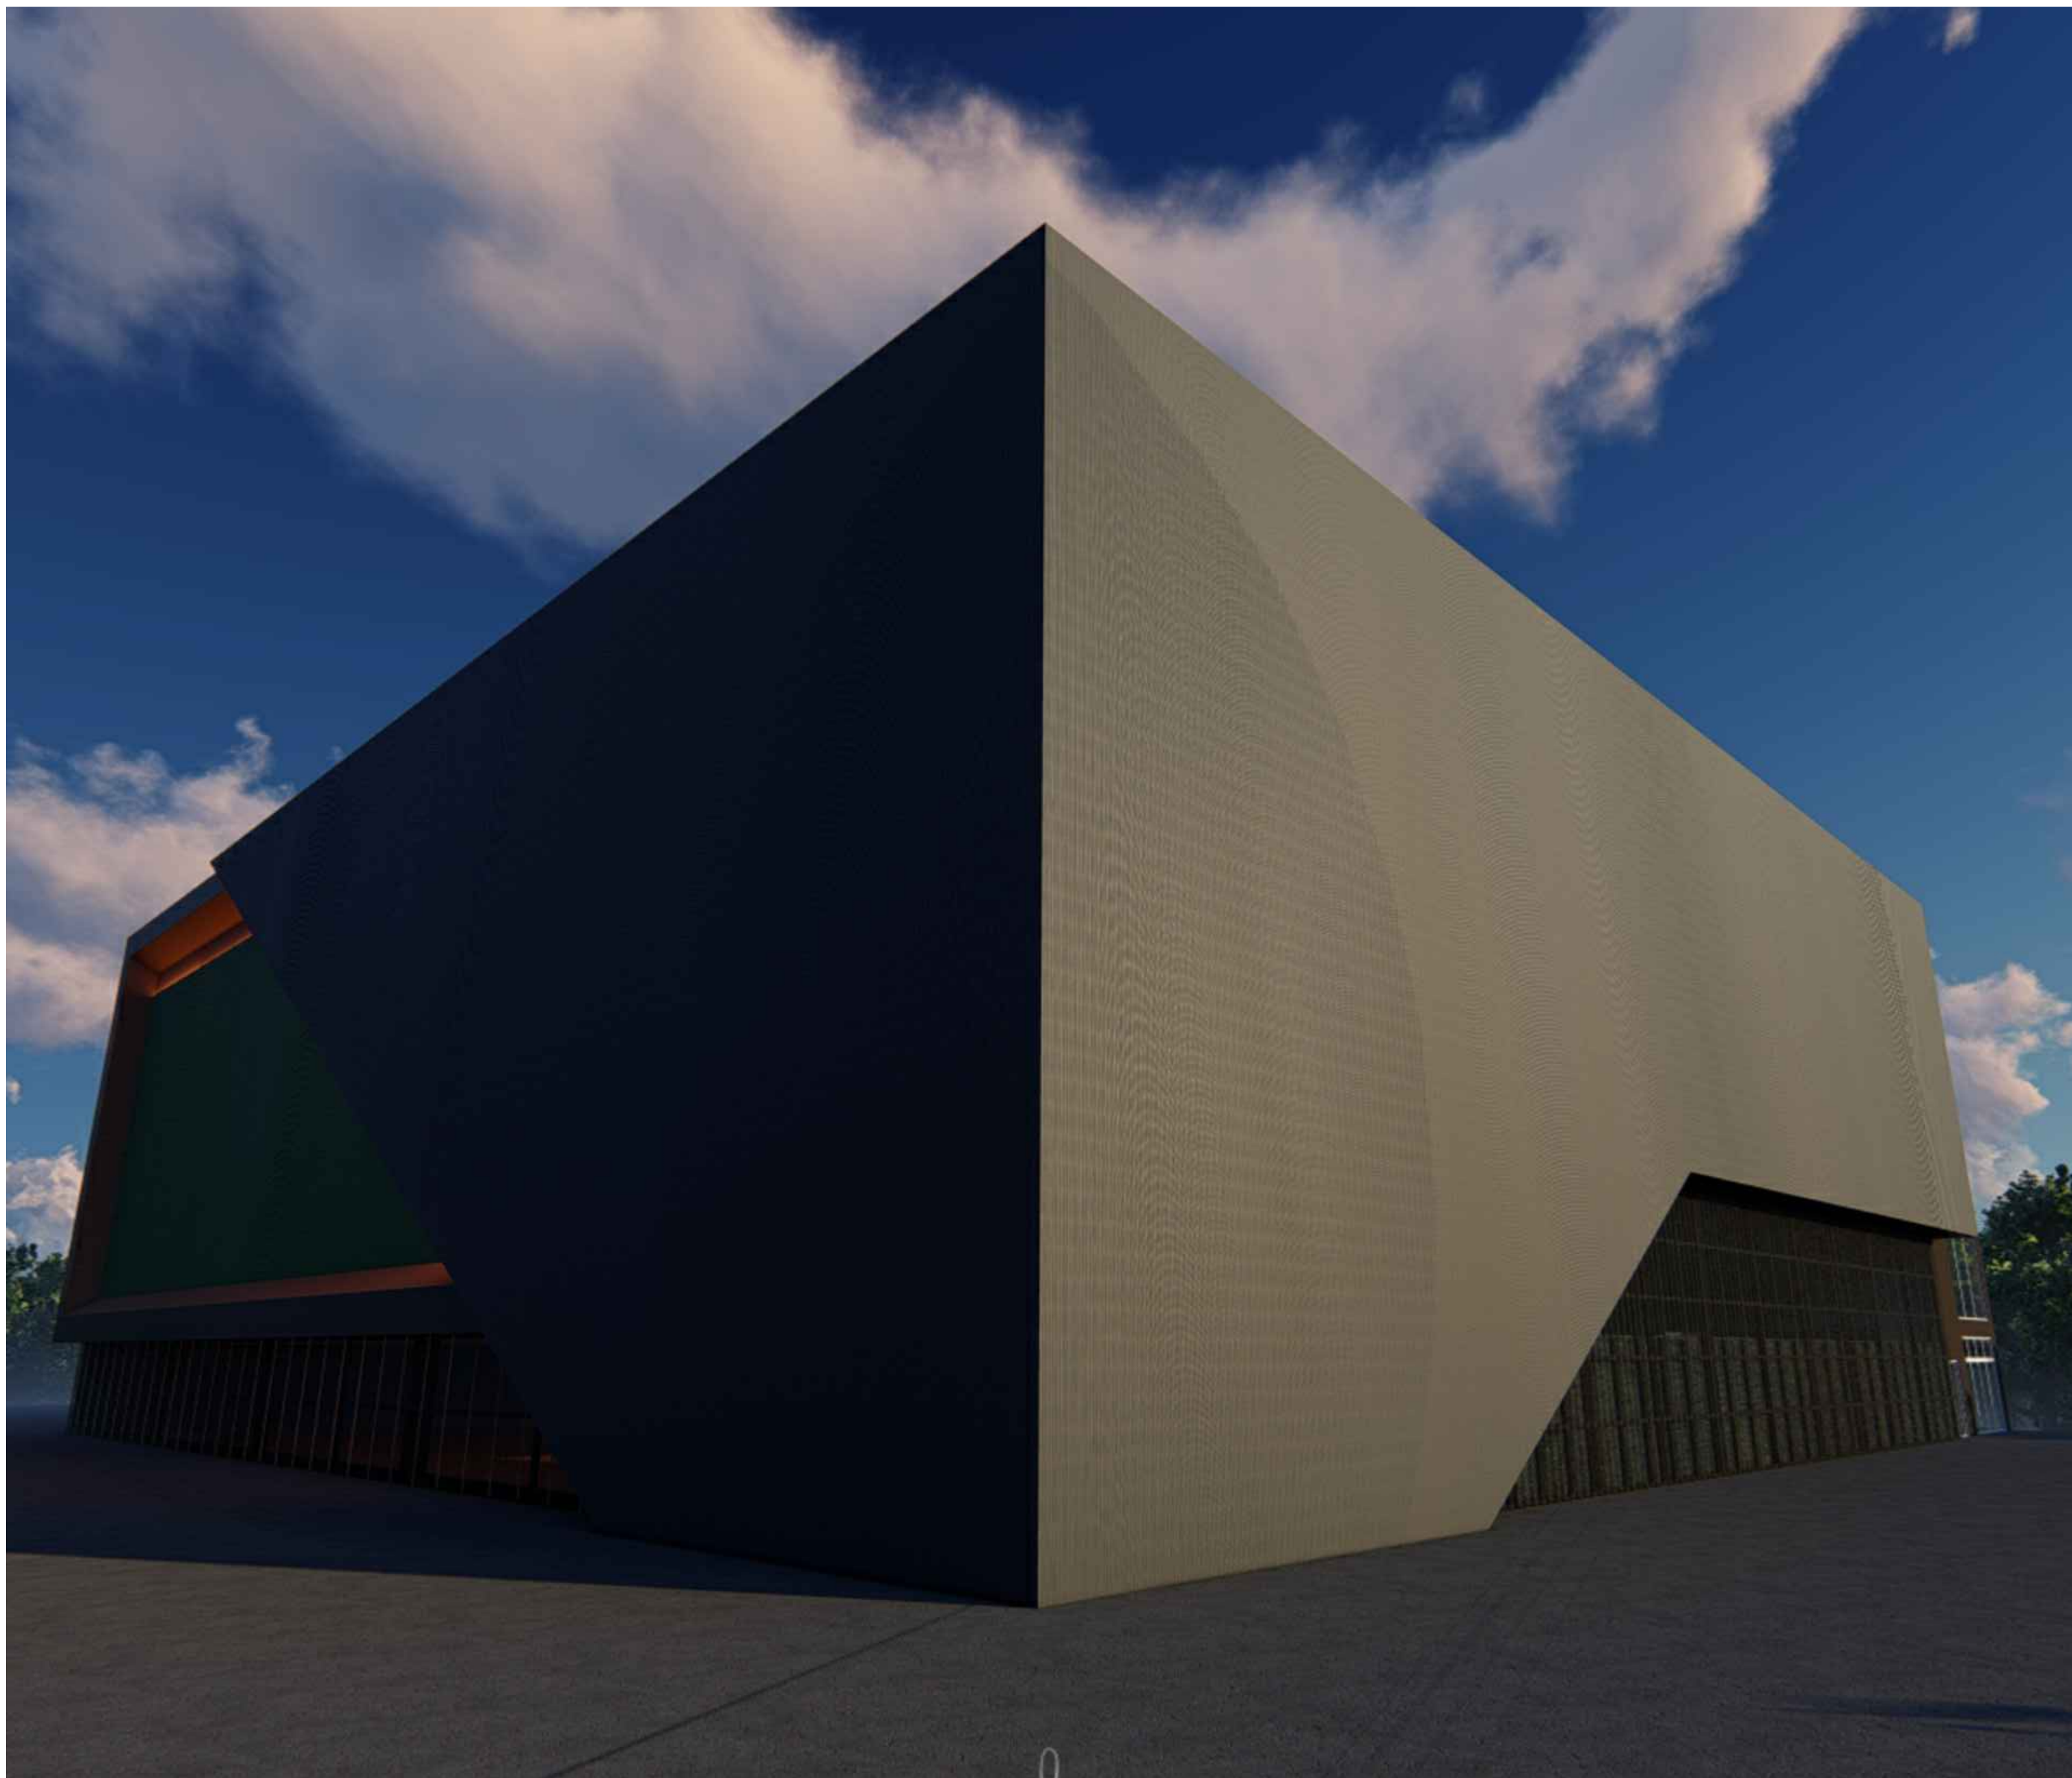

VISTAS 02 E 03
ESCALA 1:50



Maestria
Engenharia e
Interiores

Autor
Designer de Interiores
Djenifer Sprenger
CREA-PR 206.796/D

Projeto
Designer de Interiores
Djenifer Sprenger

Projeto
Executivo Civil
Comercial

Cliente
Alphaville Graciosa Clube
Curitiba-PR

Data
29/01/2025

Desenho
VISTAS

REV.00

8
/08