


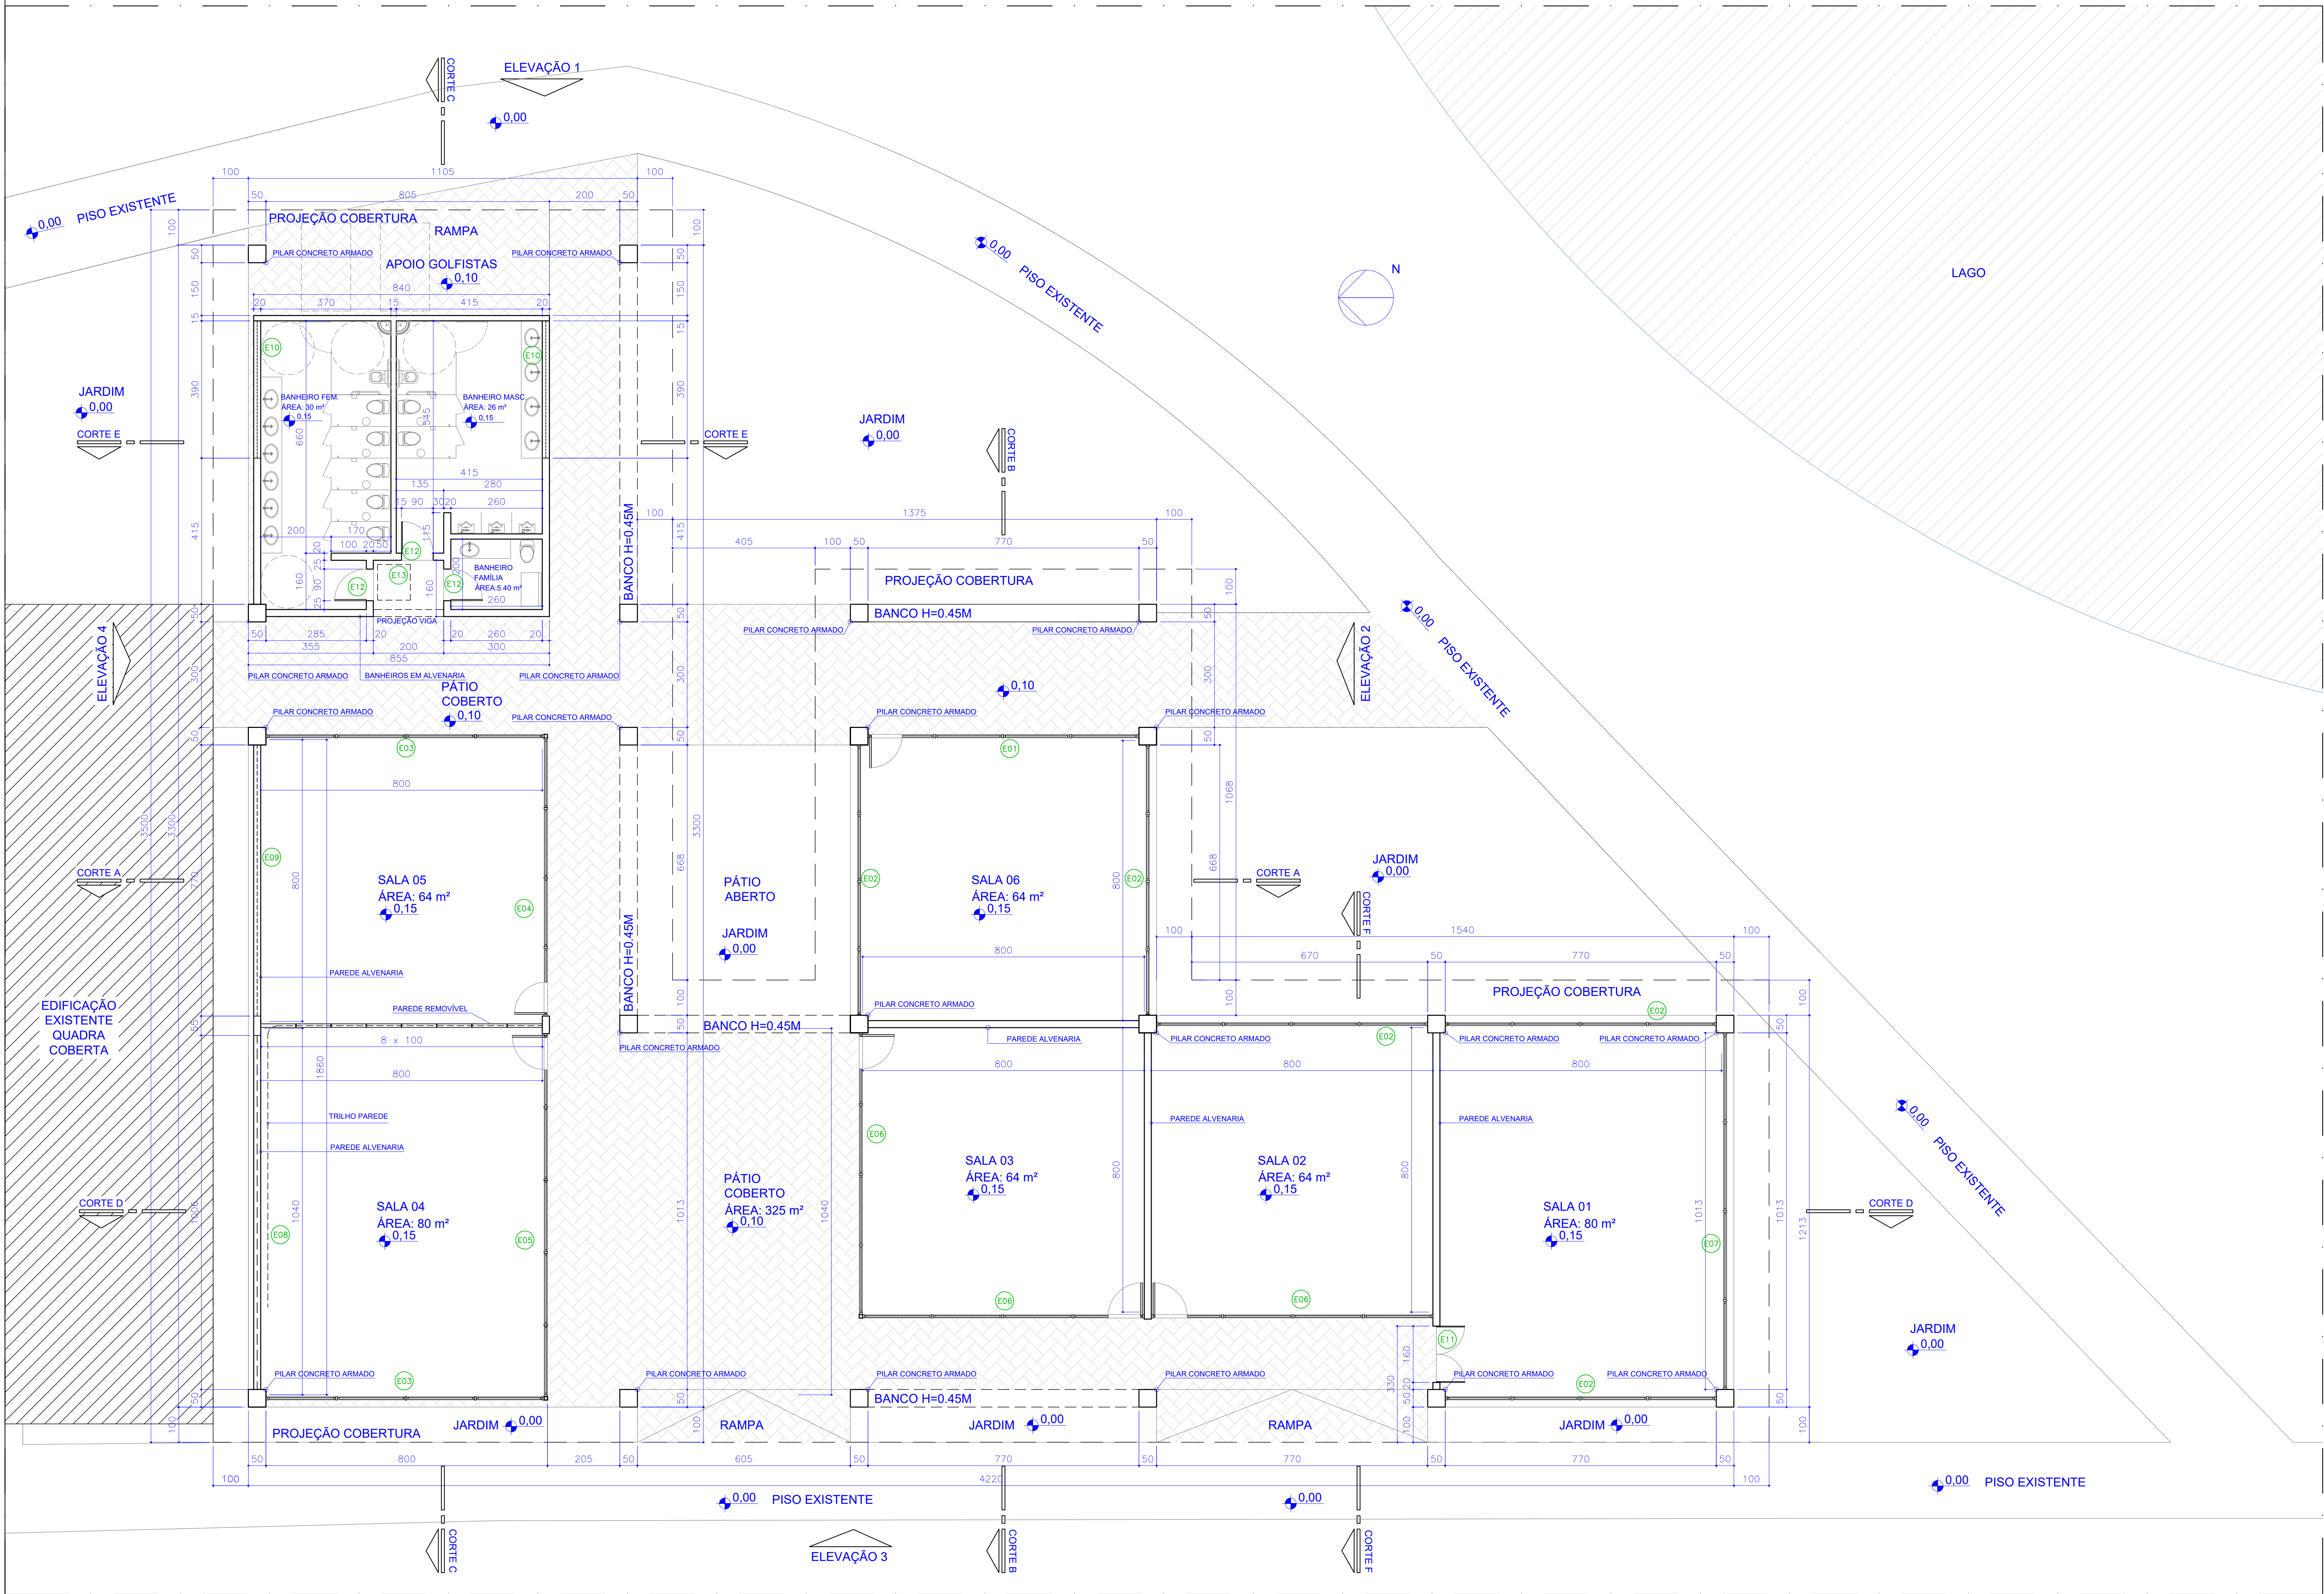

PLANTA PAV. TÉRREO
ESCALA 1:75

RELAÇÃO DE ESQUADRIAS				
ESQUADRIAS				
CÓD.	DIM (LxH)	PEITORIL	TIPO	QUANTIDADE
E01	285 X 770	-	ESQUADRIA PADRÃO ALPHAVILLE - ALUMINIO	01
E02	285 X 770	-	ESQUADRIA PADRÃO ALPHAVILLE - ALUMINIO	05
E03	285 X 790	-	ESQUADRIA PADRÃO ALPHAVILLE - ALUMINIO	02
E04	285 X 790	-	ESQUADRIA PADRÃO ALPHAVILLE - ALUMINIO	01
E05	285 X 1031	-	ESQUADRIA PADRÃO ALPHAVILLE - ALUMINIO	01
E06	285 X 800	-	ESQUADRIA PADRÃO ALPHAVILLE - ALUMINIO	01
E07	285 X 1013	-	ESQUADRIA PADRÃO ALPHAVILLE - ALUMINIO	01
E08	60 X 1031	225	JANELA ALTA PIVOTANTE - ALUMINIO	01
E09	60 X 790	225	JANELA ALTA PIVOTANTE - ALUMINIO	01
E10	60 X 390	225	JANELA ALTA PIVOTANTE - ALUMINIO	02
E11	285 X 160	-	PORTA DE GIRO 2 FOLHAS - ALUMINIO	01
E12	210 X 90	-	PORTA DE GIRO - MADEIRA	03
E03	100 X 95	-	ALÇAPÃO - ALUMINIO	01

MEMORIAL DE ÁREAS	
SALA 01	ÁREA: 80 m²
SALA 02	ÁREA: 64 m²
SALA 03	ÁREA: 64 m²
SALA 04	ÁREA: 80 m²
SALA 05	ÁREA: 64 m²
SALA 06	ÁREA: 64 m²
BANHEIROS	ÁREA: 61.4 m²
PISO	ÁREA: 325 m²
TOTAL	802.4 m²

SALAS ESPORTIVAS ALPHAVILLE		PROJETO	
PROPRIETÁRIO	ALPHAVILLE GRACIOSA CLUB		
assinatura		DAU 24/02/2022	
LOCAL	CONVÊNIO	AV SETE DE SETEMBRO 4923 SALA 503	
01	PLANTA PAV. TÉRREO	ARQUITETURA DE FRANCISCO ALMEIDA DA COSTA JR	
		assinatura	
AP		ARQUIVO	A 22 - 231
RESPONSÁVEL TÉCNICO REALIZAÇÃO		DATA	DEZEMBRO/2022
ENGENHEIRO CIVIL			
CREA		assinatura	
01_PLANTA TERREO CENTRO ESPORTIVO ALPHAVILLE_ARQ_AP_09.12.22_R0			