


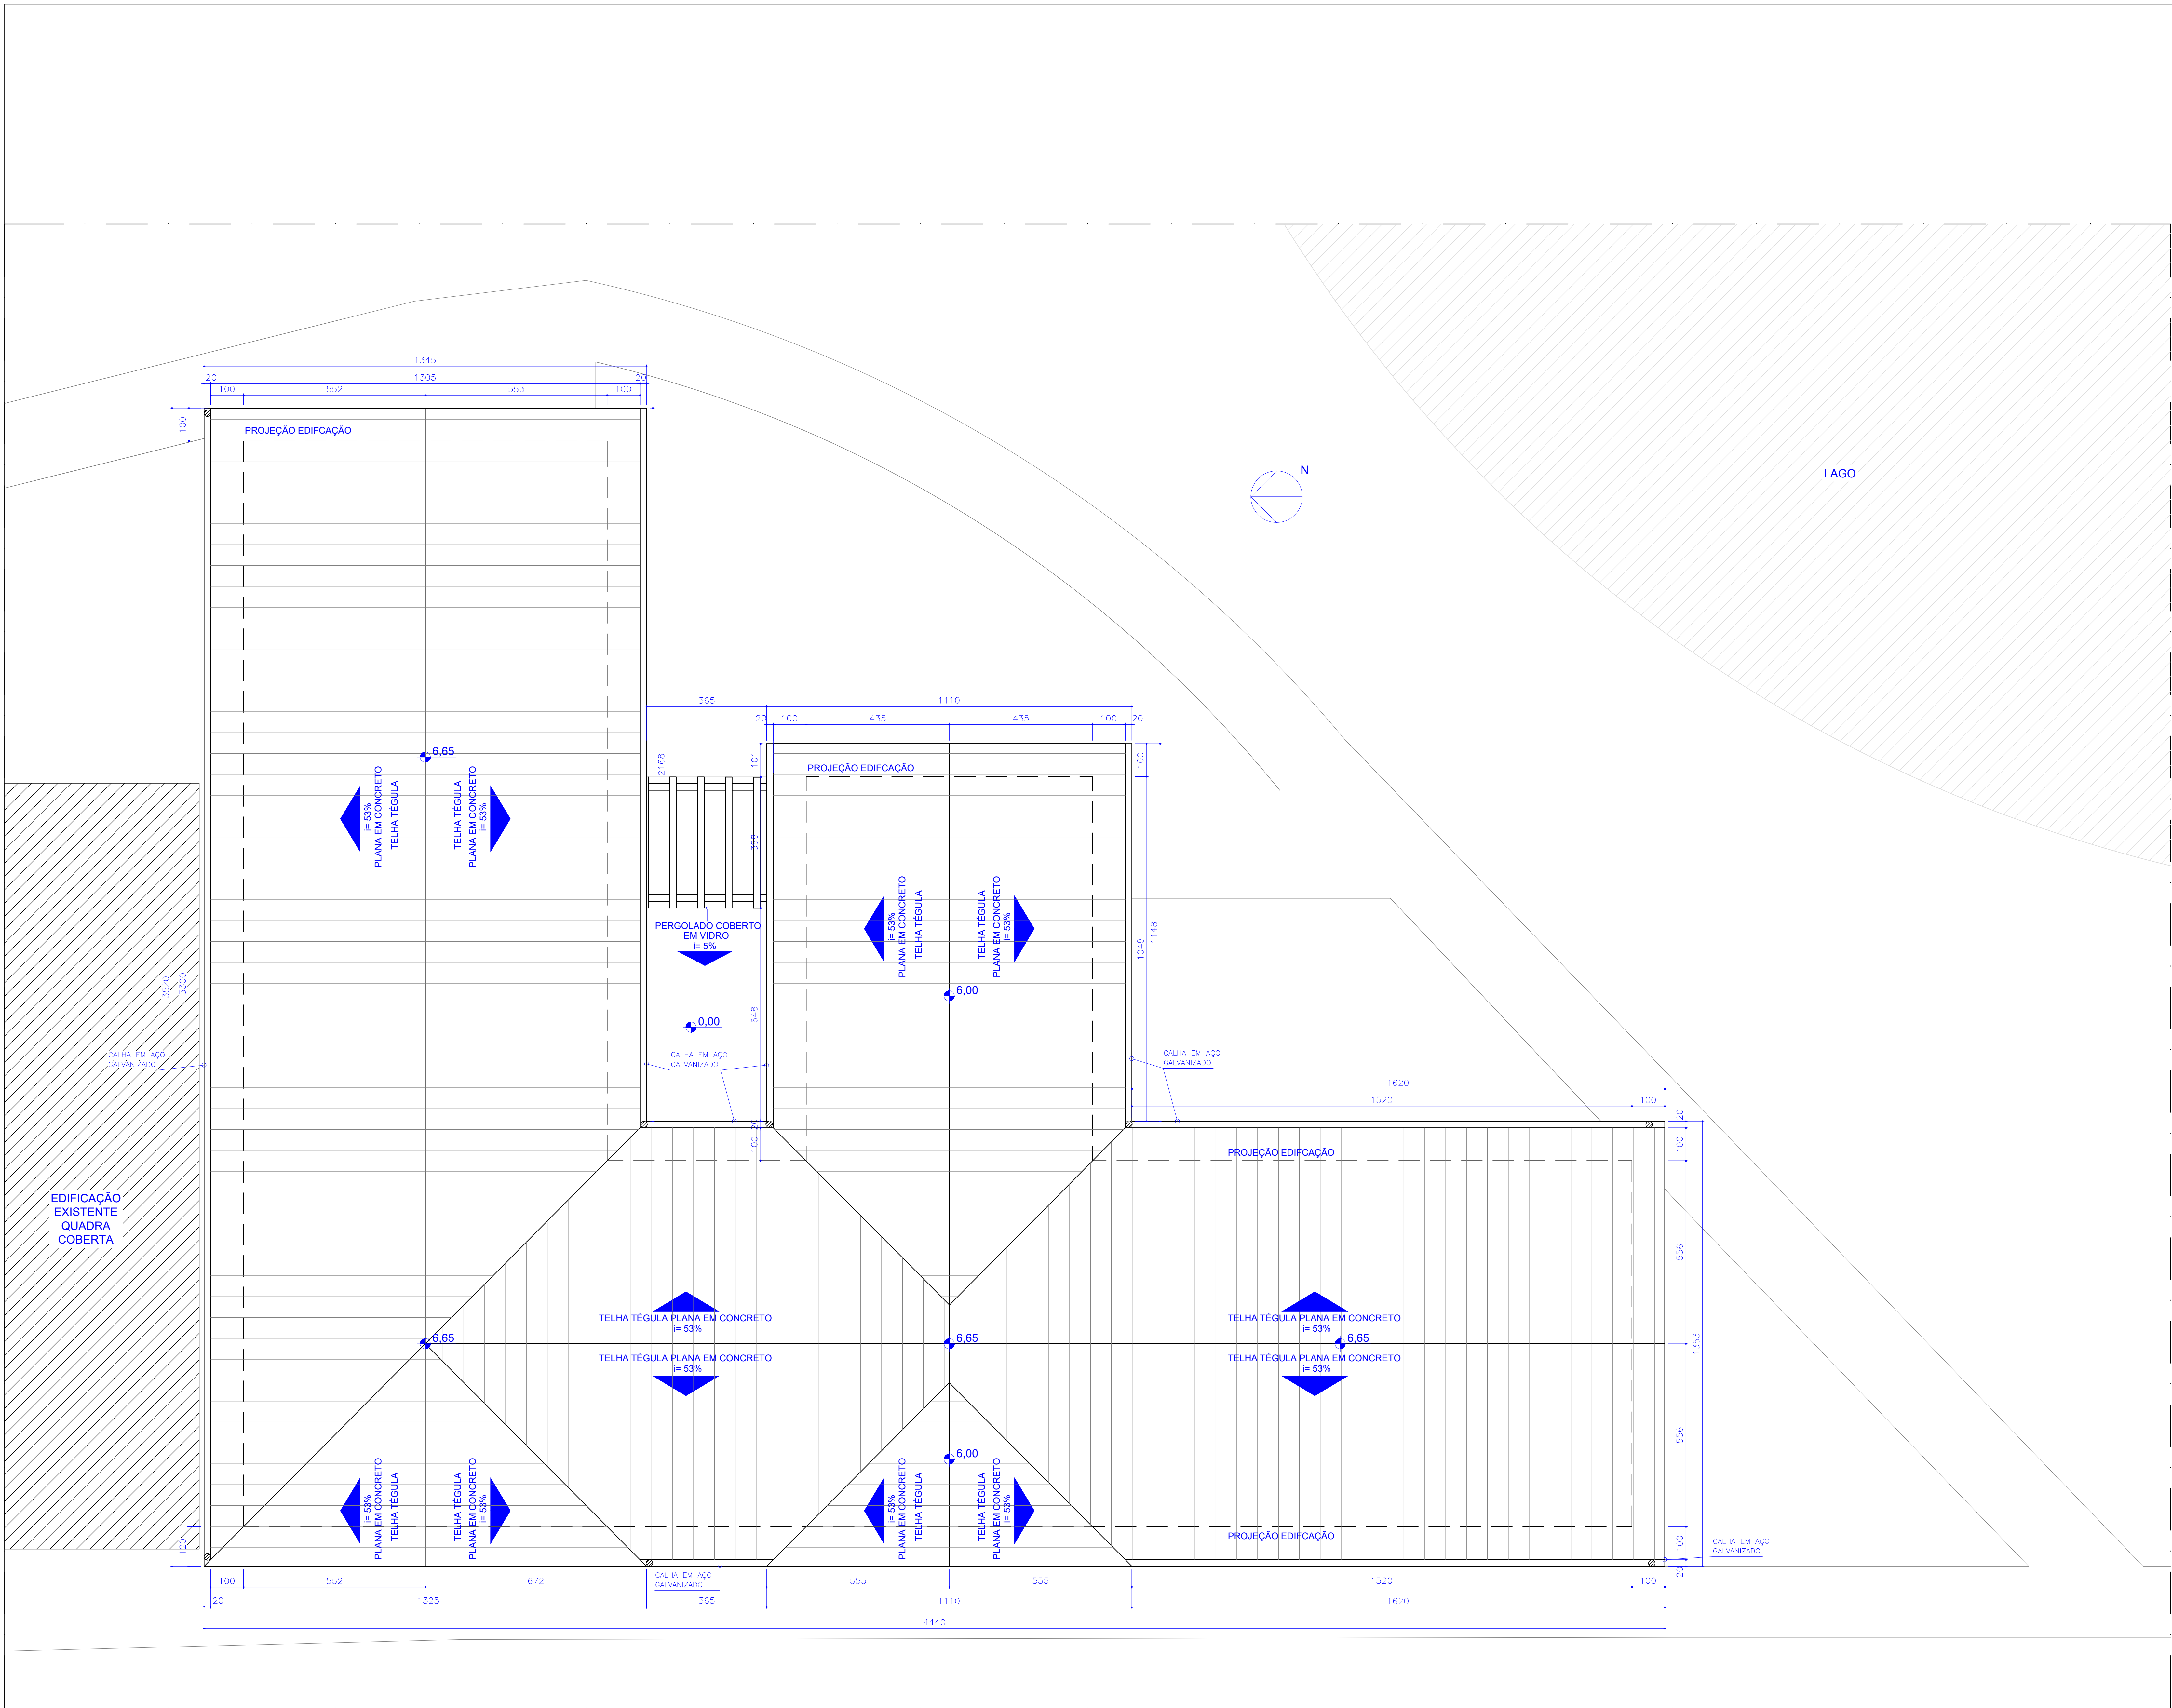

PLANTA DE COBERTURA
ESCALA 1:75



MEMORIAL DE ÁREAS	
SALA 01	ÁREA: 80 m²
SALA 02	ÁREA: 64 m²
SALA 03	ÁREA: 64 m²
SALA 04	ÁREA: 80 m²
SALA 05	ÁREA: 64 m²
SALA 06	ÁREA: 64 m²
BANHEIROS	ÁREA: 61.4 m²
PISO	ÁREA: 325 m²
TOTAL	802.4 m²

OBJETO	
SALAS ESPORTIVAS ALPHAVILLE	
PROPRIETÁRIO	
ALPHAVILLE GRACIOSA CLUB	
TÍTULO	
02 PLANTA DE COBERTURA	
AUTOR	
AP	
RESPONSÁVEL TÉCNICO PELA EXECUÇÃO	
ENGENHEIRO CIVIL	
CREA	
ARQUIVO	
A 22 - 231	
DATA	
DEZEMBRO/2022	
SINOPSE	
02_PLANTA COBERTURA CENTRO ESPORTIVO ALPHAVILLE_ARQ_AP_09 12 22_R0	

PROJETO

FRANCISCO ALMEIDA
ARQUITETURA

CAU 249020-9 - CURTUBA - PR
AV SETE DE SETEMBRO 4923 - SALA 403
ARQUITETURA@FRANCISCOALMEIDA.COM.BR

ARQUIVO

A 22 - 231

DATA

DEZEMBRO/2022

SINOPSE

02_PLANTA COBERTURA CENTRO ESPORTIVO ALPHAVILLE_ARQ_AP_09 12 22_R0

CAIO CARPOTI
PROJETO DE ARQUITETURA