


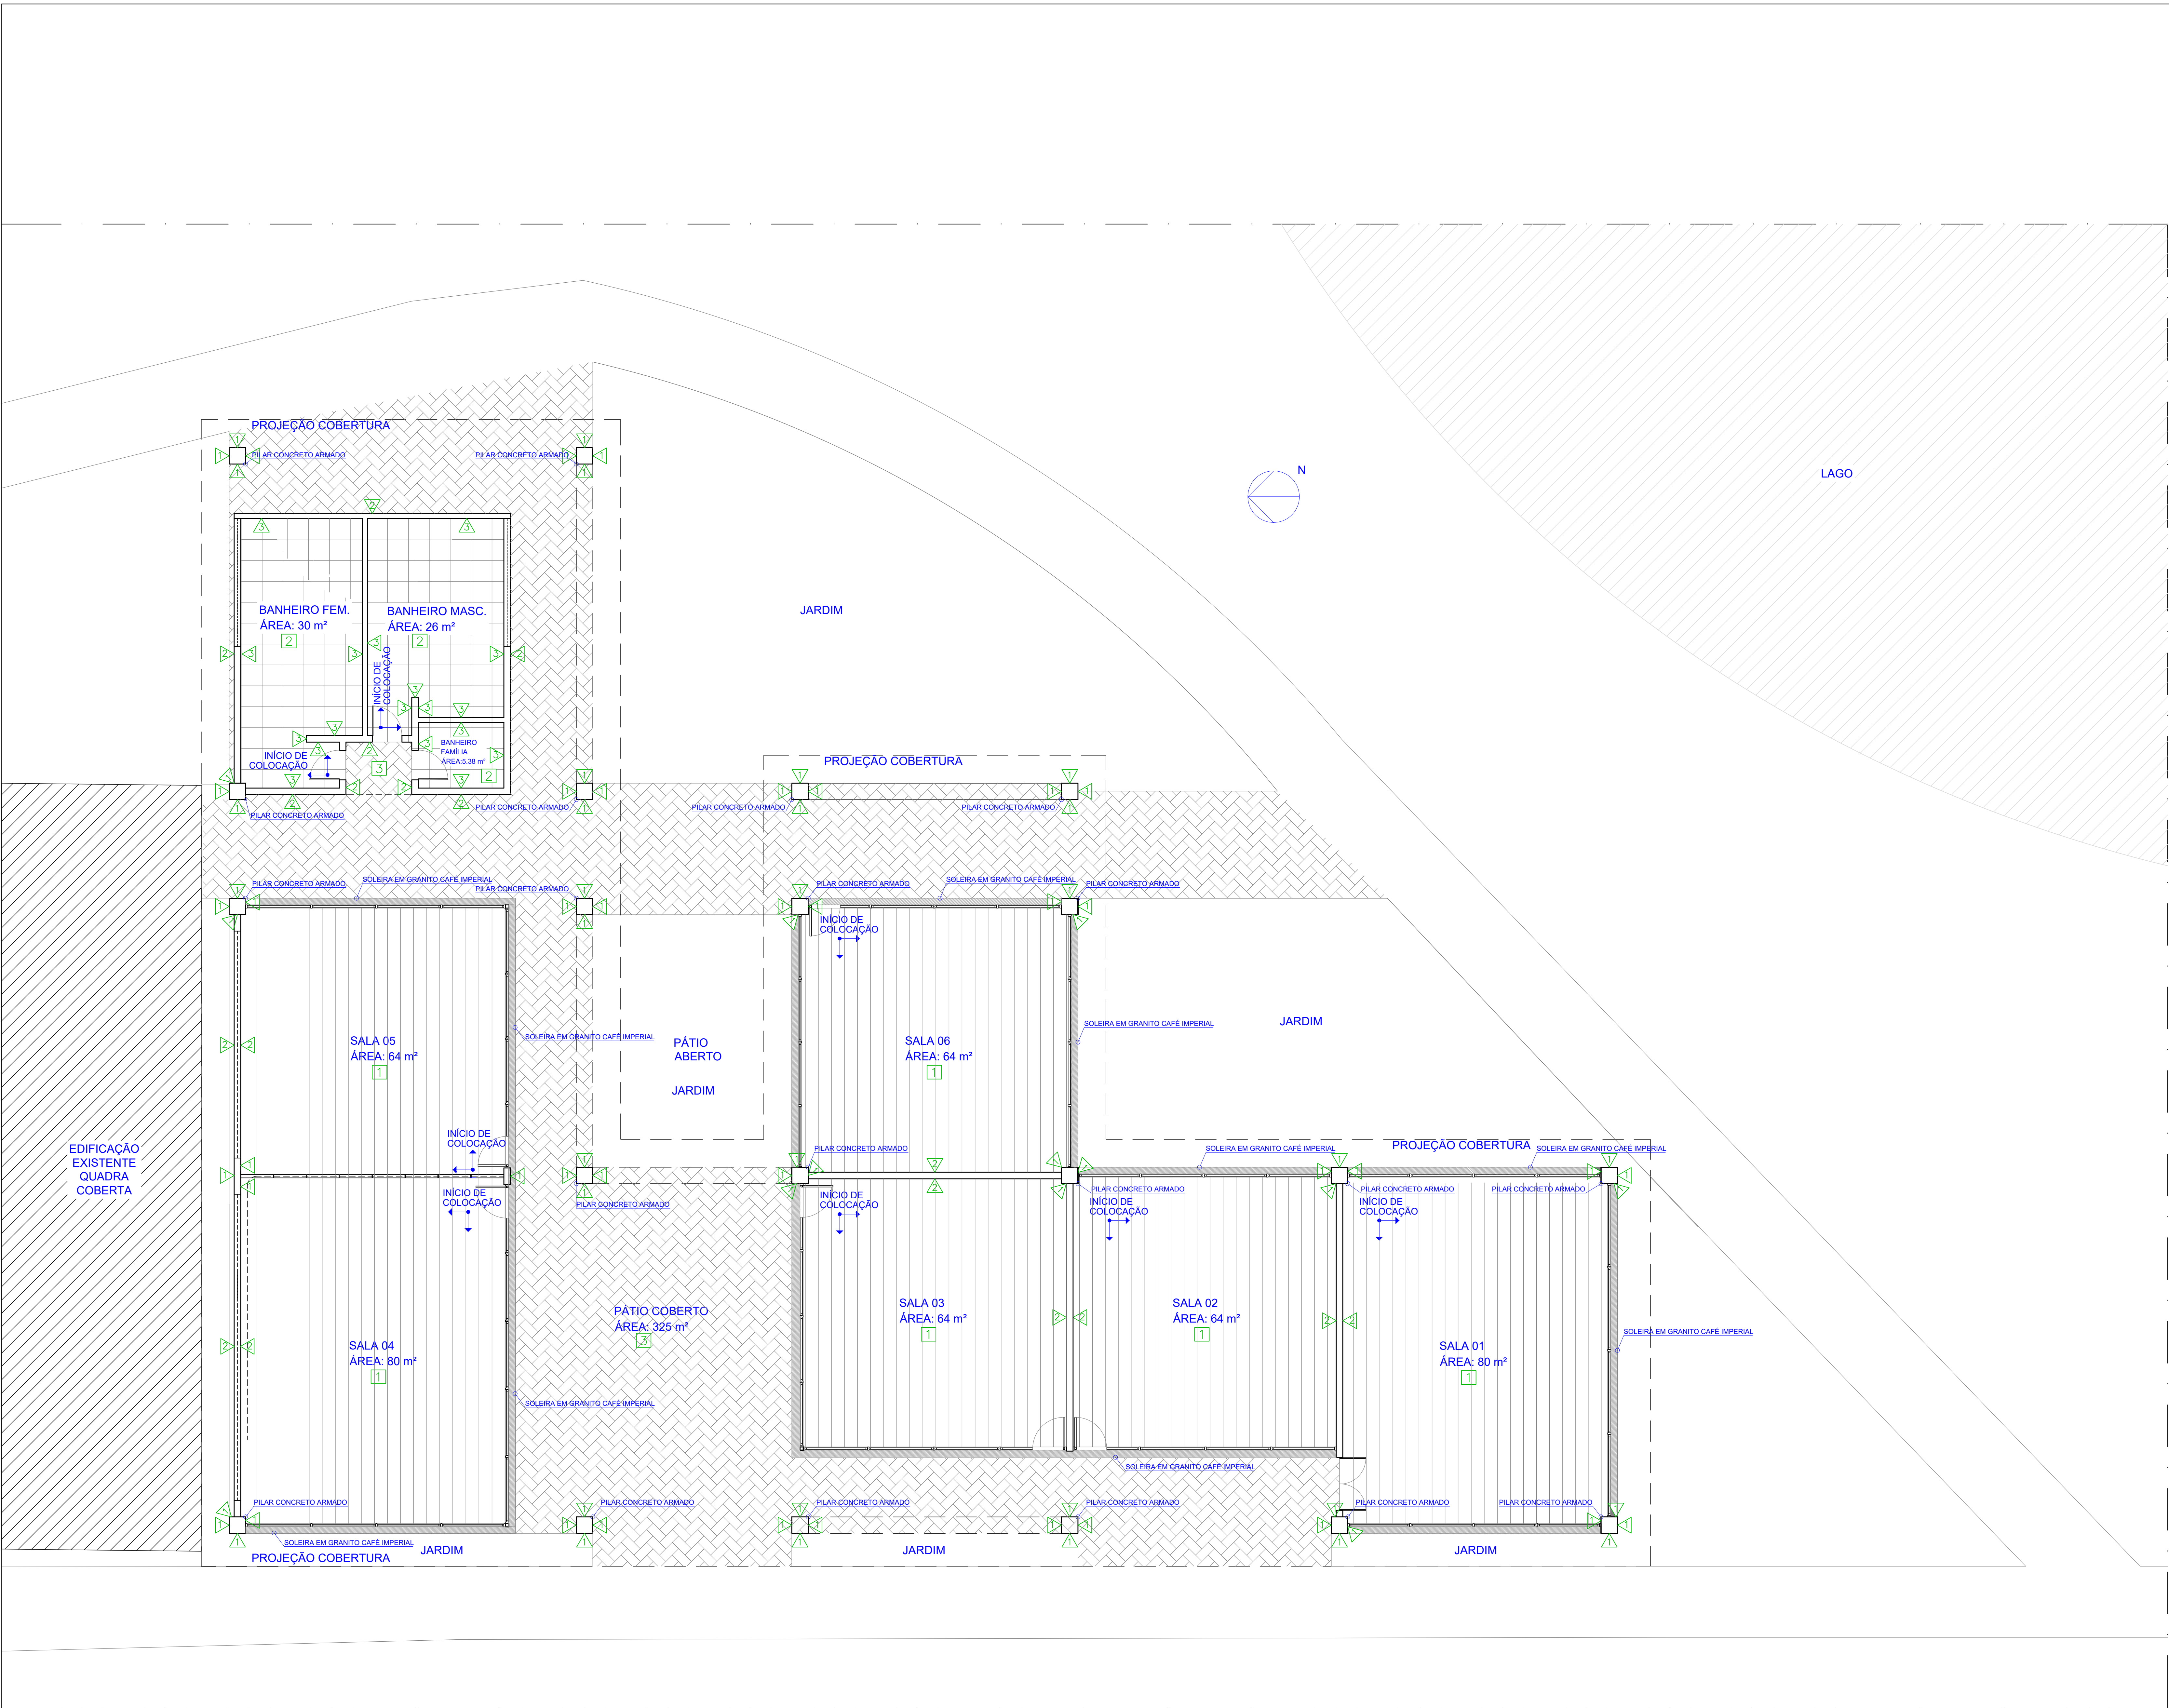

PLANTA DE REVESTIMENTOS
ESCALA 1 : 75

CONVENÇÕES

▲

revestimento em ARENITO VERMELHO – somente colunas
corte e colocação conforme já existente no clube

▲

parede alvenaria com revestimento texturizado cor branco neve
ver padrão já existente nas demais edificações do clube

▲

azulejo FORMA BRANCO 33,5x60 cm acetinado; fab.ELIANE

1

piso vinílico taos fab. durafloor

2

piso brera cimento ext 90x90; fab.ELIANE

3

piso paver cor já existente no clube

soleira sob esquadria em granito café imerial escovado

OBRA

SALAS ESPORTIVAS ALPHAVILLE

PROPRIETÁRIO

ALPHAVILLE GRACIOSA CLUBE

PROJETO

FRANCISCO ALMEIDA

ARQUITETURA

CAU 24902-0 - CURTUBA PR
AV SETE DE SETEMBRO 4925 SALA 403
ARQUITETURA@FRANCISCOALMEIDA.COM.BR

FOLHA

03

CONTÉUDO

PLANTA DE REVESTIMENTOS

PROF. RESPONSÁVEL

TECNICO REALIZAÇÃO

ENGENHEIRO CIVIL

OBRA

ARQUIVO

A 22 - 231

DATA

DEZEMBRO/2022

EXTENSÃO

PROPOSTA

USUÁRIO

CAIO CAPRIOTTI

PROFESSOR DE ARQUITETURA

MEMORIAL DE ÁREAS	
SALA 01	ÁREA: 80 m²
SALA 02	ÁREA: 64 m²
SALA 03	ÁREA: 64 m²
SALA 04	ÁREA: 80 m²
SALA 05	ÁREA: 64 m²
SALA 06	ÁREA: 64 m²
BANHEIROS	ÁREA: 61.4 m²
PISO	ÁREA: 325 m²
TOTAL	802.4 m²