



CORTE AA
ESCALA 1:50

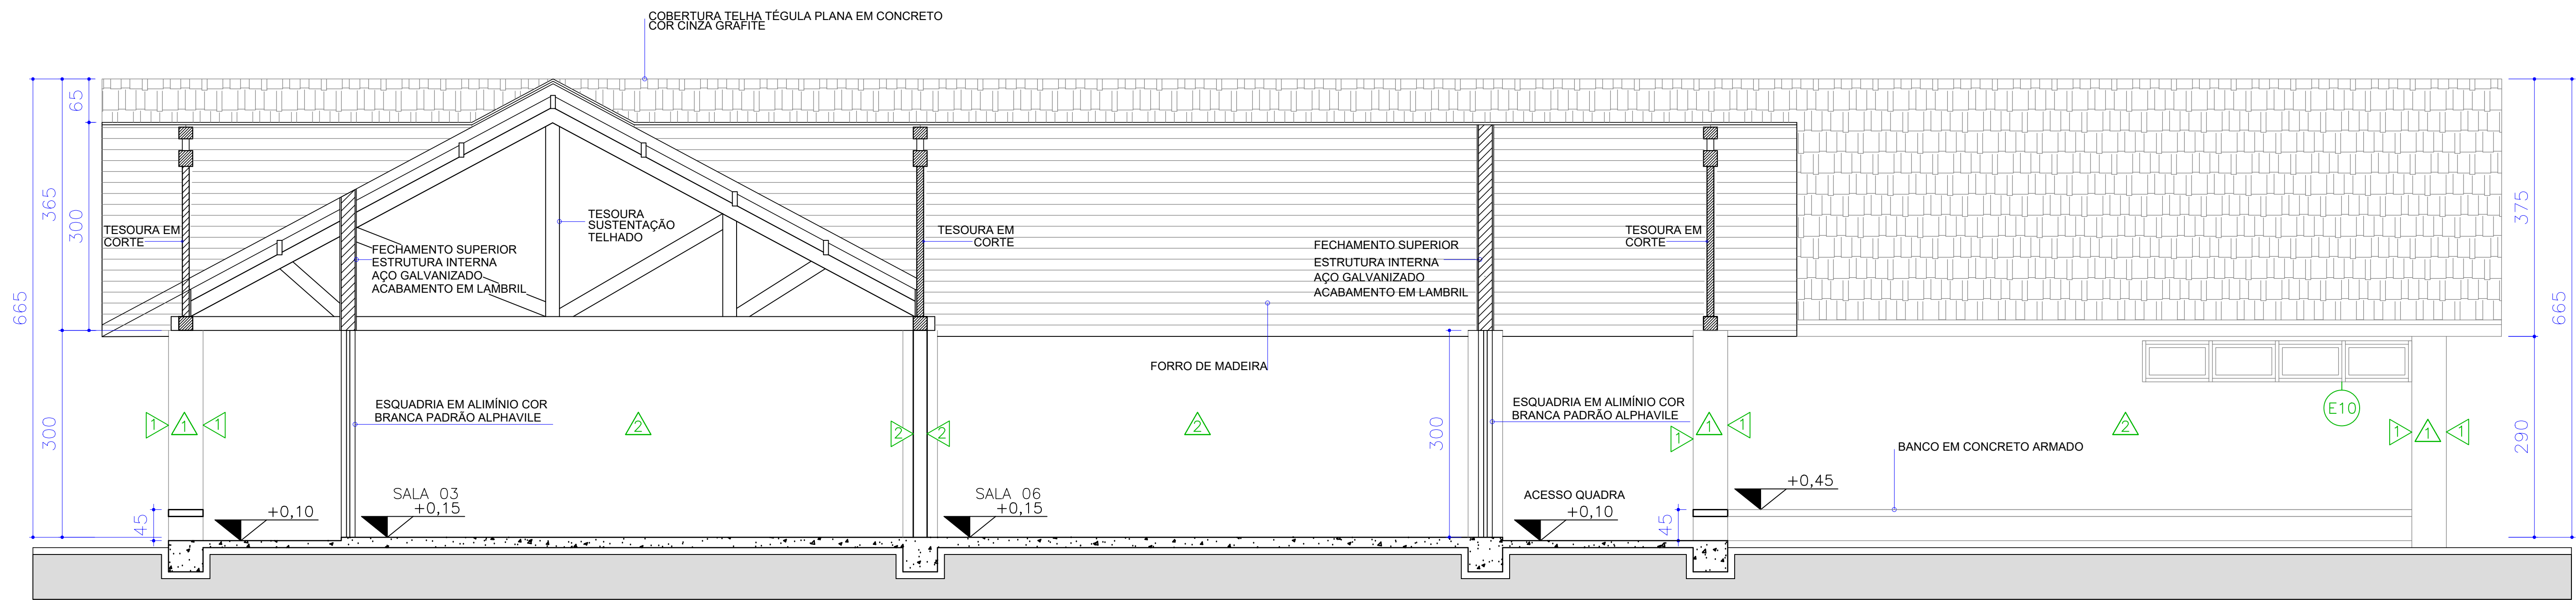

CORTE BB
ESCALA 1:50

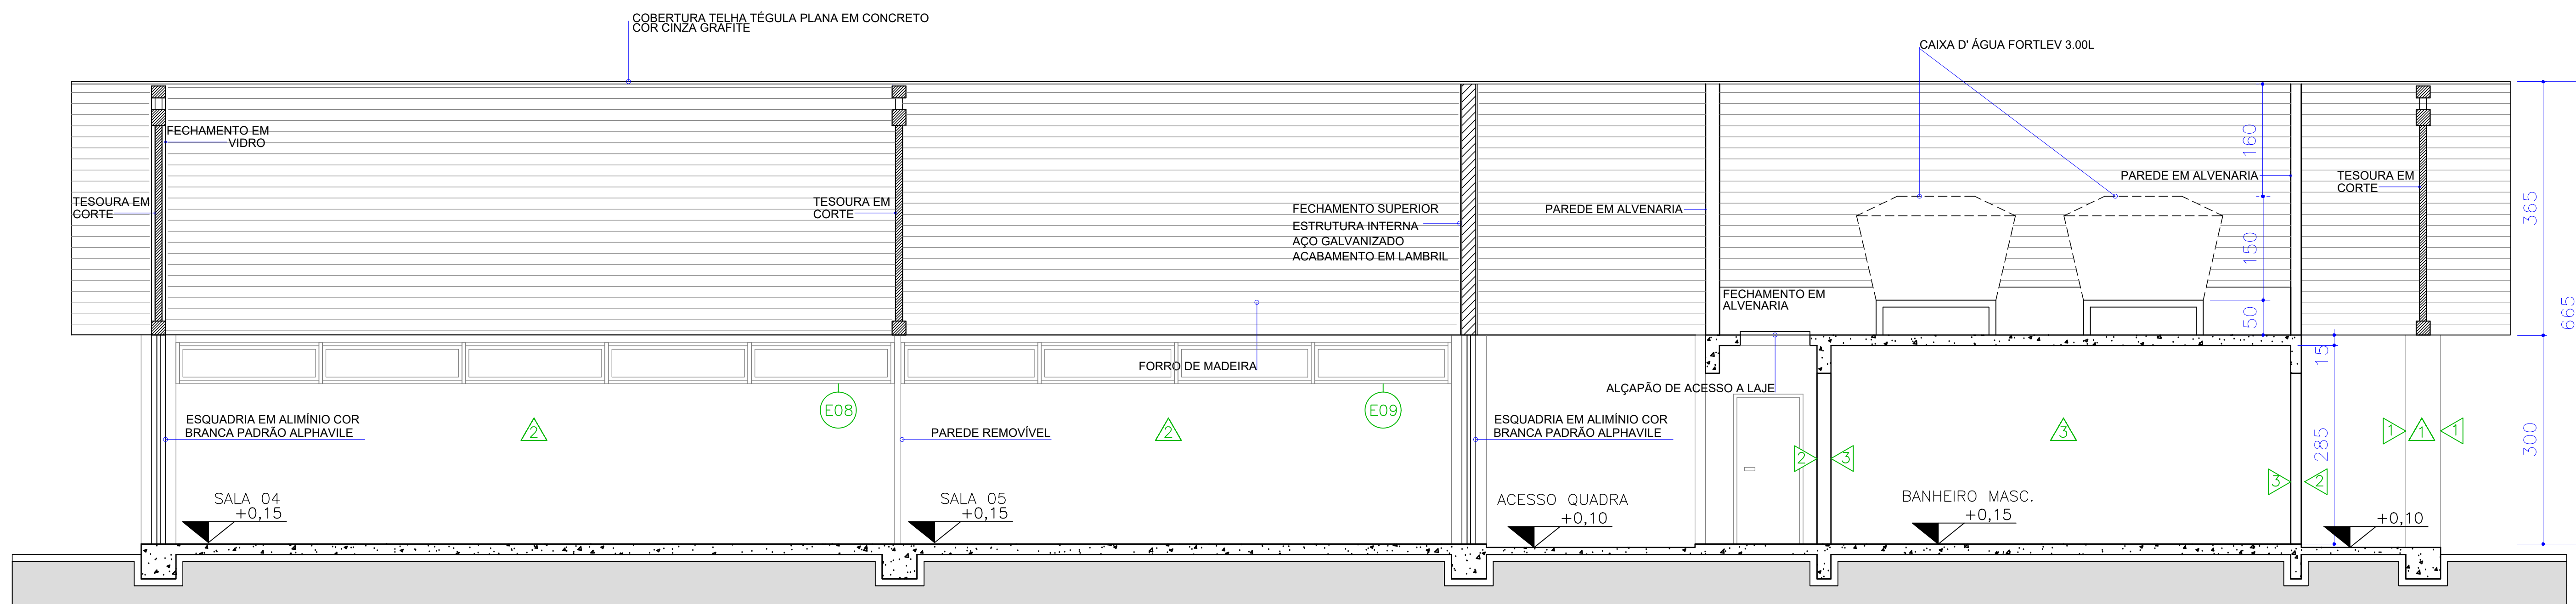

CORTE CC
ESCALA 1:50

CONVENÇÕES

- △ revestimento em ARENITO VERMELHO – somente colunas corte e colocação conforme já existente no clube
- △ parede alvenaria com revestimento texturizado cor bege ver padrão já existente nas demais edificações do clube
- △ azulejo FORMA BRANCO 33,5x60 cm acetinado; fab.ELIANE
- 1 piso vinílico taos fab, durafloor
- 2 piso brera cimento ext 90x90; fab.ELIANE
- 3 piso paver cor já existente no clube

CUBA		PROJETO	FRANCISCO ALMEIDA ARQUITETURA
SALAS ESPORTIVAS ALPHAVILLE		PROPRIETÁRIO	
ALPHAVILLE GRACIOSA CLUBE		PROJETO	CAU 249020-9 CURITIBA PR
FOLHA		CONTEÚDO	AV SETE DO SETEMBRO 4923 SALA 003
04 AP		CONTEÚDO	ARQUITETURA@FRANCISCOALMEIDA.COM.BR
RESPONSÁVEL TÉCNICO PELA EXECUÇÃO		ARQUIVO	A 22 - 231
ENGENHEIRO CIVIL		DATA	DEZEMBRO/2022
CREA		PROJETO	CAO CAPRIOTTI
04_CORTES AA, BB E CC CENTRO ESPORTIVO ALPHAVILLE_ARQ_AP_09 12 22_R0		PROJETO	PROJETO