



CORTE DD
ESCALA 1:50

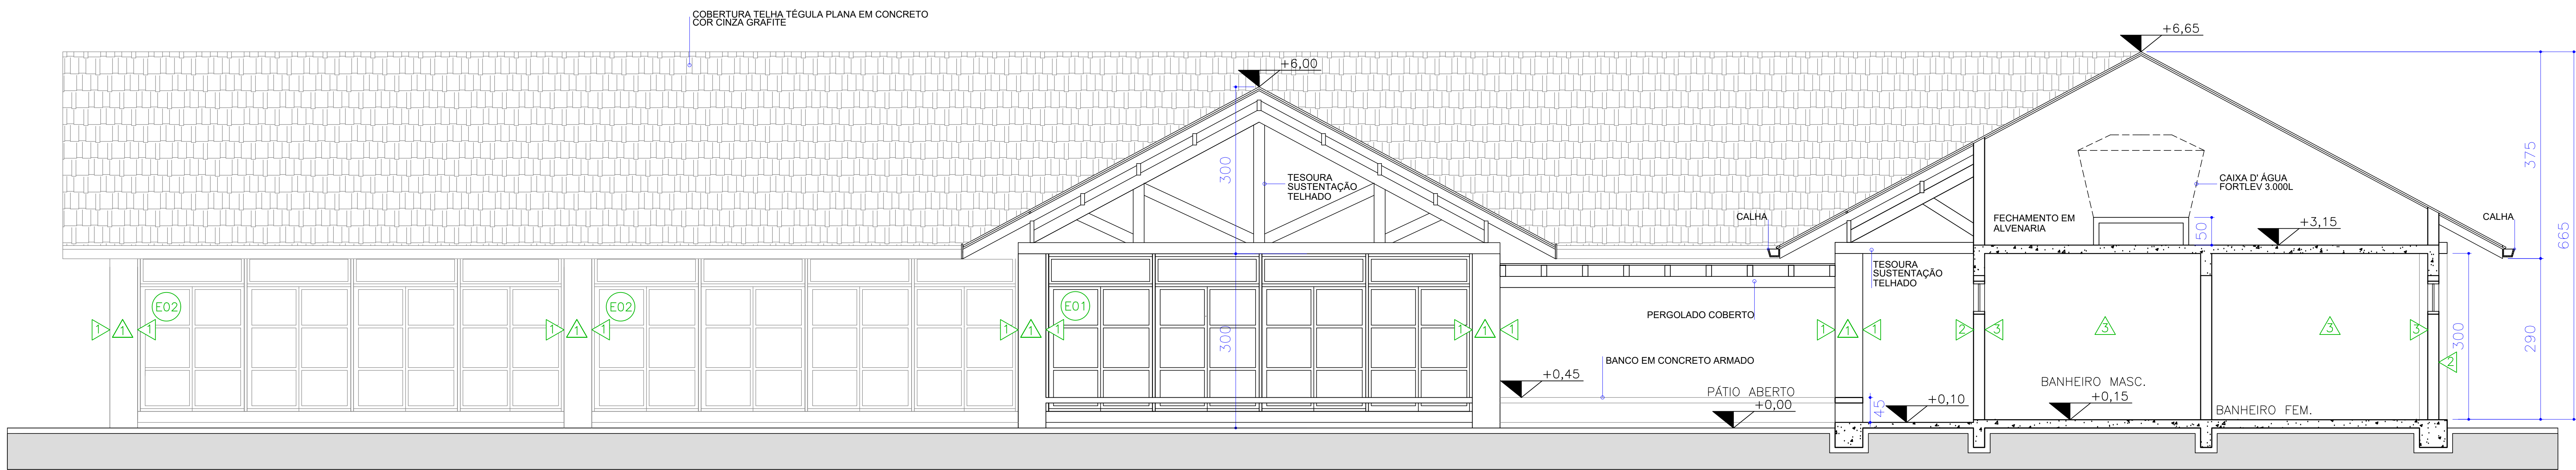

CORTE EE
ESCALA 1:50

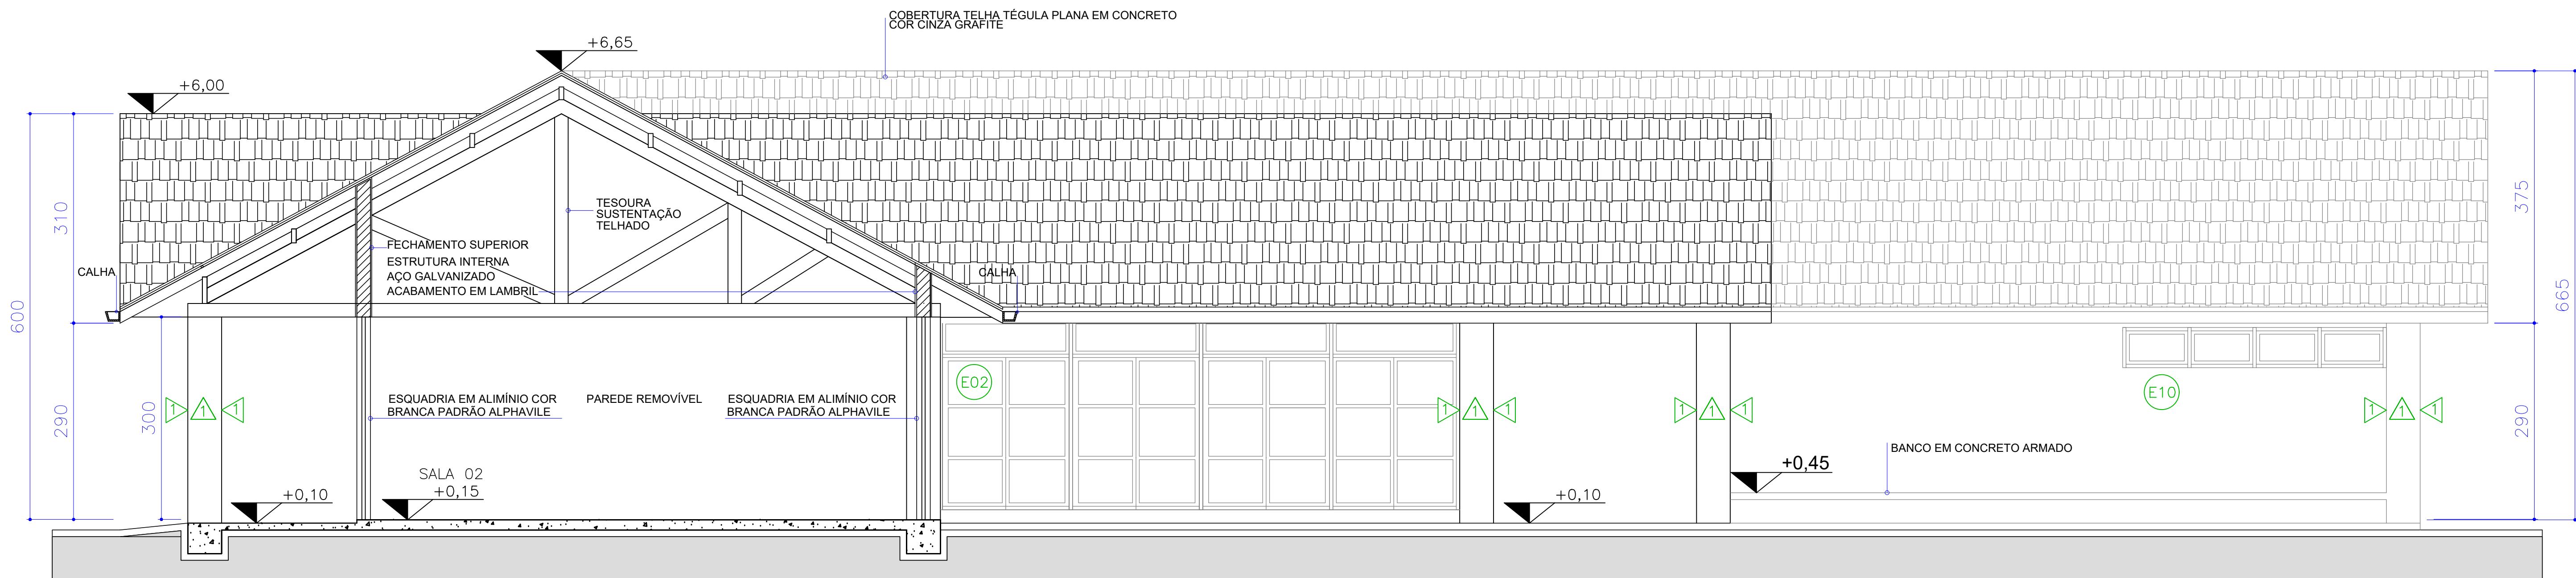

CORTE FF
ESCALA 1:50

CONVENÇÕES

- ▲ revestimento em ARENITO VERMELHO – somente colunas corte e colocação conforme já existente no clube
- ▲ parede alvenaria com revestimento texturizado cor bege ver padrão já existente nas demais edificações do clube
- ▲ azulejo FORMA BRANCO 33,5x60 cm acetinado; fab.ELIANE
- 1 piso vinílico taos fab, durafloor
- 2 piso brera cimento ext 90x90; fab.ELIANE
- 3 piso paver cor já existente no clube

OBRA		PROJETO	
SALAS ESPORTIVAS ALPHAVILLE		FRANCISCO ALMEIDA ARQUITETURA	
PROPRIETÁRIO		ALPHAVILLE GRACIOSA CLUBE	
TÍTULO		05 CORTES DD, EE E FF	
AUTOR		CAIO CARPOTTI	
RESPONSÁVEL TÉCNICO PELA EXECUÇÃO		ARQUITETO	
ENGENHEIRO CIVIL		A 22 - 231	
OBRAS		DATA	
		DEZEMBRO/2022	
05_CORTES DD, EE E FF CENTRO ESPORTIVO ALPHAVILLE_ARQ_AP_09.12.22_R0		ASSINATURA	
		CAIO CARPOTTI	