




ELEVAÇÃO 1
ESCALA 1:50

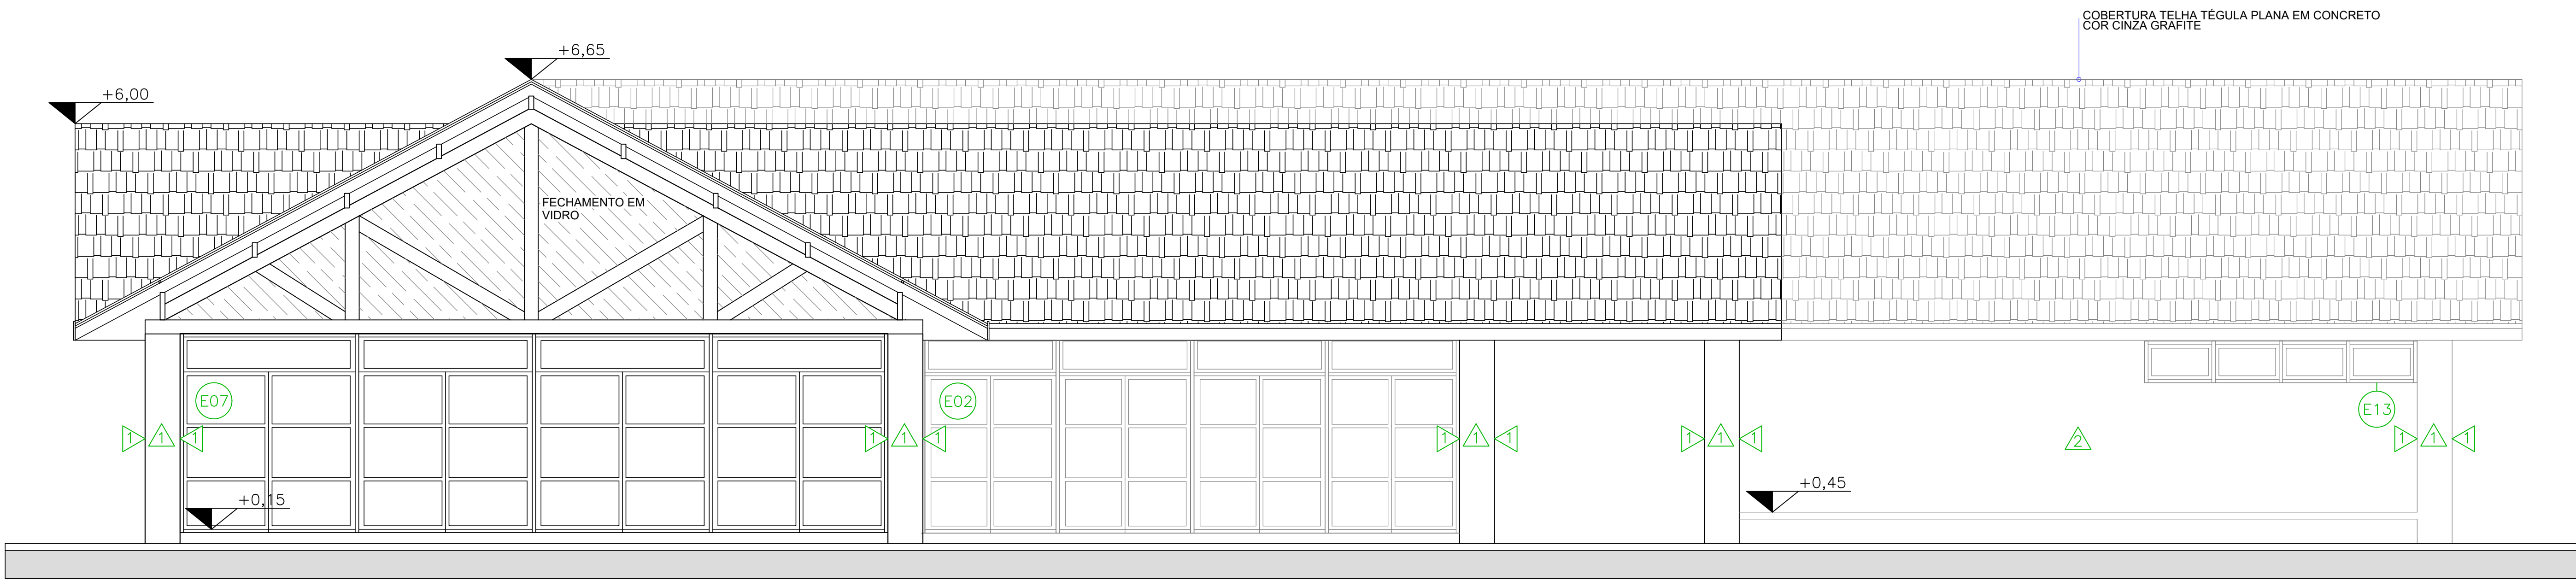

ELEVAÇÃO 2
ESCALA 1:50

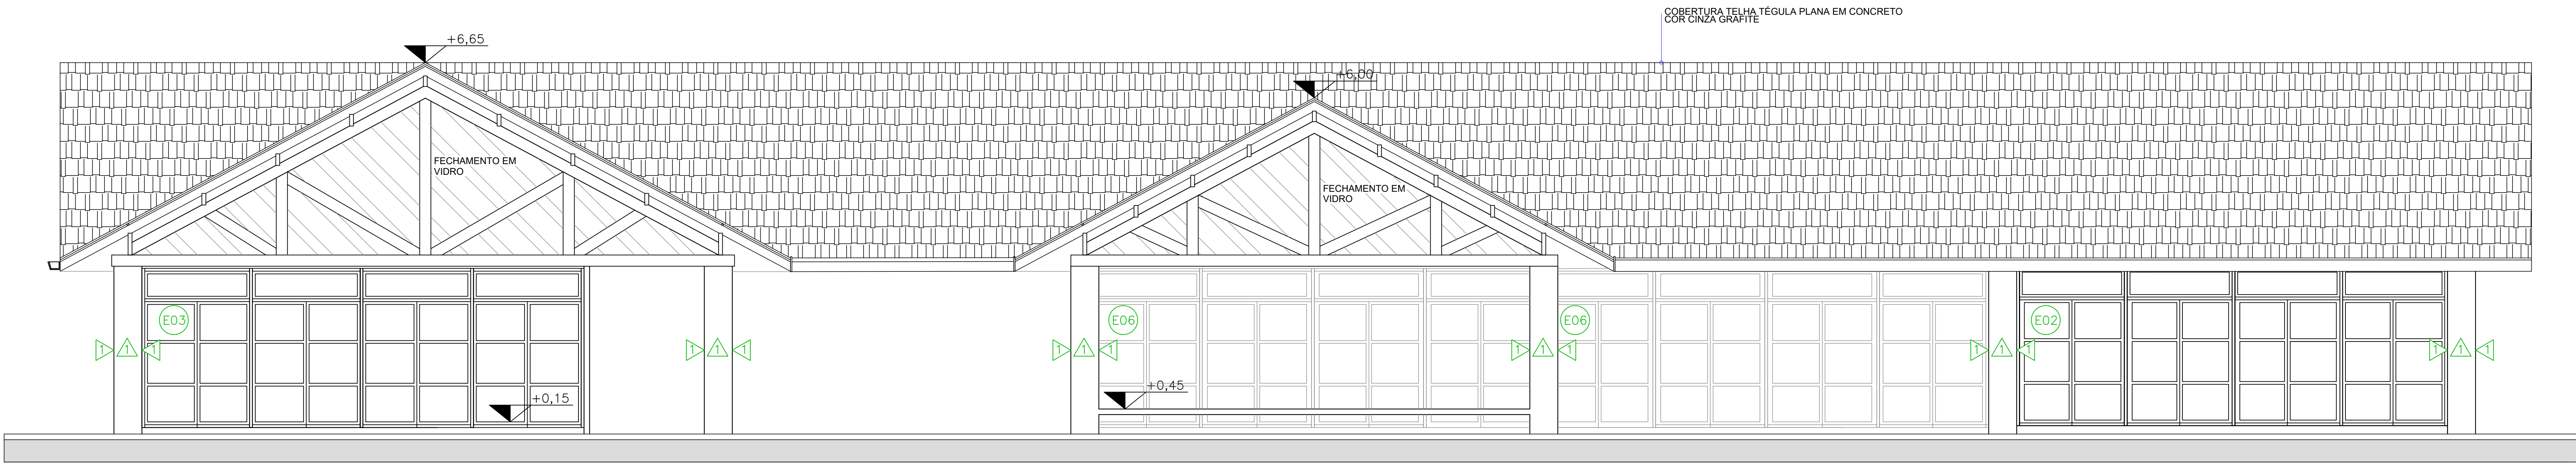

ELEVAÇÃO 3
ESCALA 1:50

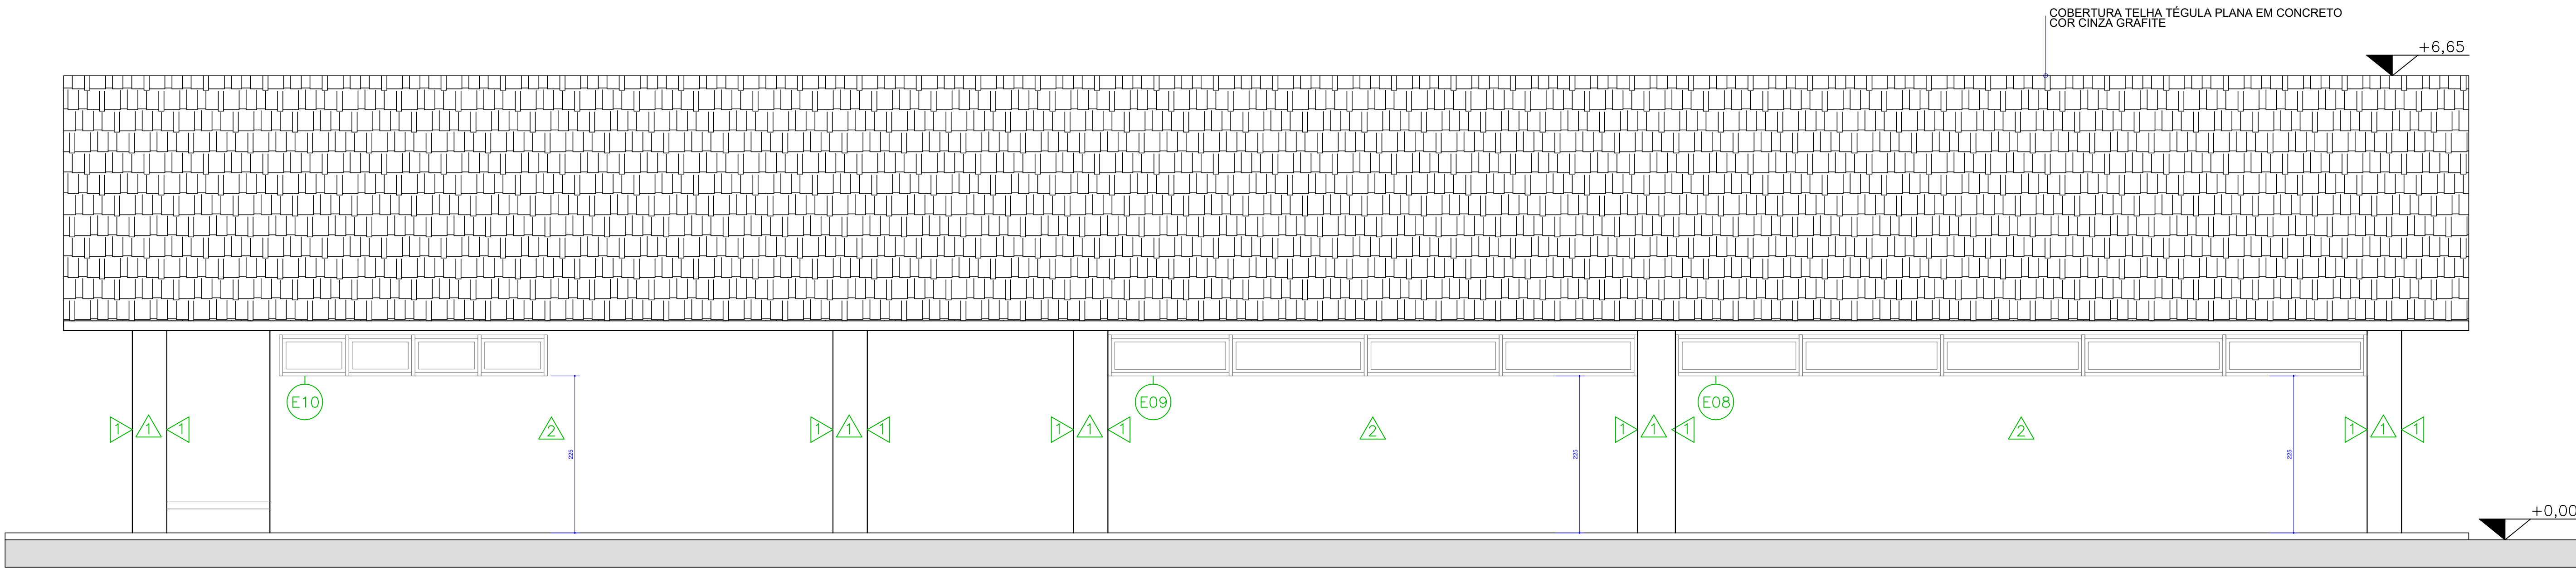

ELEVAÇÃO 4
ESCALA 1:50

CONVENÇÕES

- △ revestimento em ARENITO VERMELHO – somente colunas corte e colocação conforme já existente no clube
- △ parede alvenaria com revestimento texturizado cor bege ver padrão já existente nas demais edificações do clube
- △ azulejo FORMA BRANCO 33,5x60 cm acetinado; fab.ELIANE
- 1 piso vinílico taos fab. durafloor
- 2 piso brera cimento ext 90x90; fab.ELIANE
- 3 piso paver cor já existente no clube

OBRA		PROJETO	
SALAS ESPORTIVAS ALPHAVILLE		FRANCISCO ALMEIDA ARQUITETURA	
PROPRIETÁRIO		ALPHAVILLE GRACIOSA CLUBE	
TÍTULO		CONTEÚDO	
06 AP		ELEVAÇÕES	
RESPONSÁVEL TÉCNICO PELA EXECUÇÃO		ARQUIVO	
ENGENHEIRO CIVIL		A 22 - 231	
CREA		DATA	
		DEZEMBRO/2022	
		SINOPSE	
06 - ELEVAÇÕES 1 2 3 4 CENTRO ESPORTIVO ALPHAVILLE_ARQ_AP_09 12 22_R0		CAO CARPINTI	